




МАТЕРИАЛЫ ПО ОБОСНОВАНИЮ ПРОЕКТА ПЛАНИРОВКИ ТЕРРИТОРИИ

"Обустройство Батрацкого месторождения. Этап №2"

в границах сельских поселений Авангард, Алексеевка муниципального района Алексеевский Самарской области

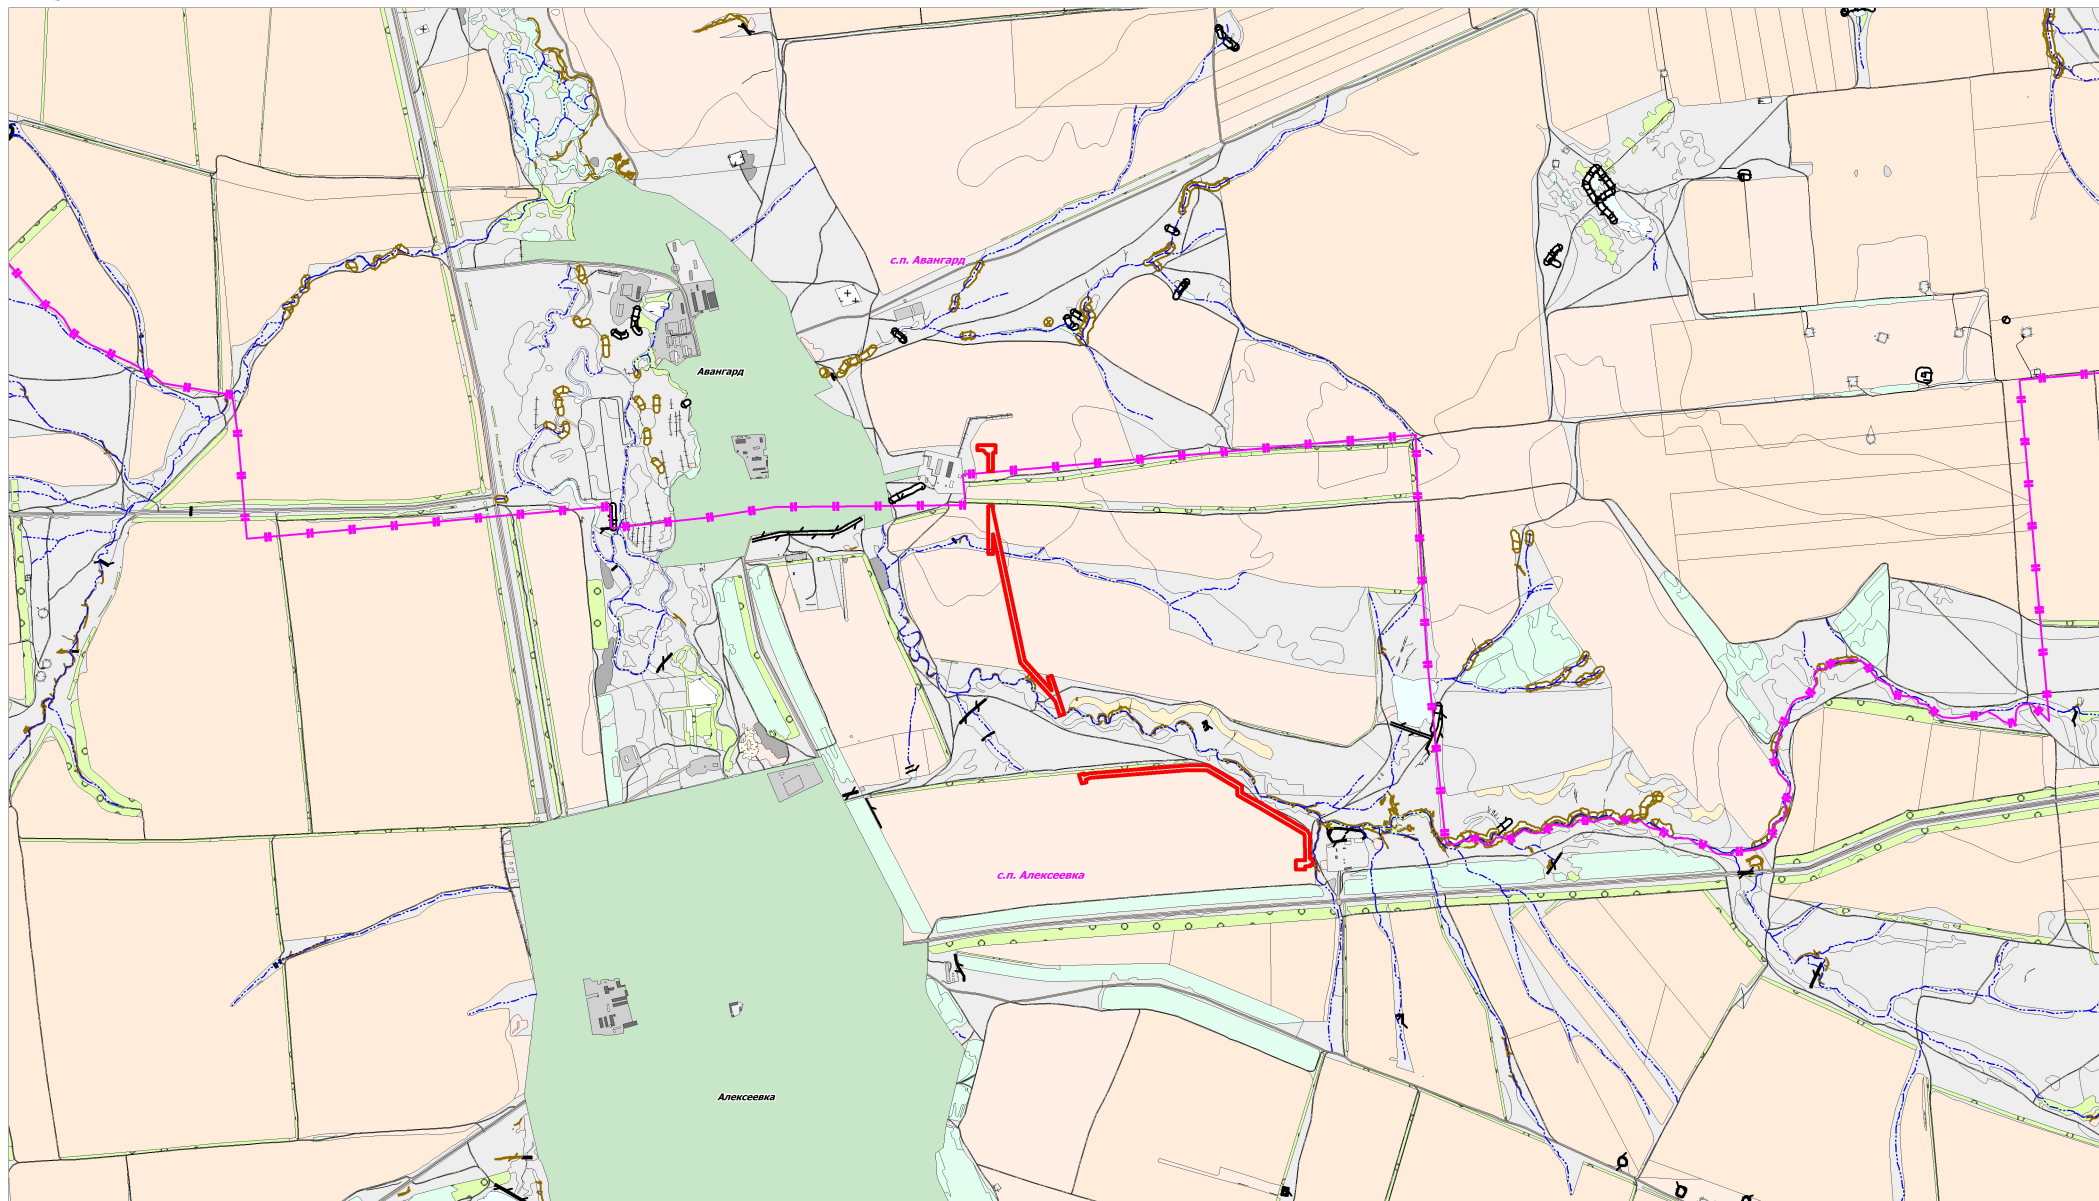

Условные обозначения:

- Граница зоны планируемого размещения линейного объекта
- Границы сельских поселений
- Граница земель населенного пункта
- Граница с/х угодий (пашня) в составе земель из категории - с/х назначения
- Граница с/х угодий (пастбище) в составе земель из категории - с/х назначения
- Граница земель из категории - земли водного фонда

Примечание:

* Границы зон планируемого размещения линейных объектов, подлежащих реконструкции отсутствуют

ООО "РИТЭК"				Проект планировки территории для строительства объекта ООО "Регон-нефть" "Обустройство Батрацкого месторождения. Этап №2" в границах сельских поселений Авангард, Алексеевка муниципального района Алексеевский Самарской области			
Изм	Лист	№ документа	Подпись	Дата	Раздел 3. Материалы по обоснованию проекта планировки территории. Графическая часть		
Исполнит.	Процессинг	Е.В.	О.В.				
Директор	Ховрин Н.А.				Стадия	Лист	Листов
					ПП	1	1
Схема расположения элемента планировочной структуры М 1:25000					ООО "Средневолокская землеустроительная компания" г. Самара		