


ПРОЕКТ ПЛАНИРОВКИ ТЕРРИТОРИИ ДЛЯ СТРОИТЕЛЬСТВА ОБЪЕКТА ООО "Регион-нефть"
"Обустройство Батрацкого месторождения. Этап №2"
в границах сельских поселений Авангард, Алексеевка муниципального района Алексеевский Самарской области

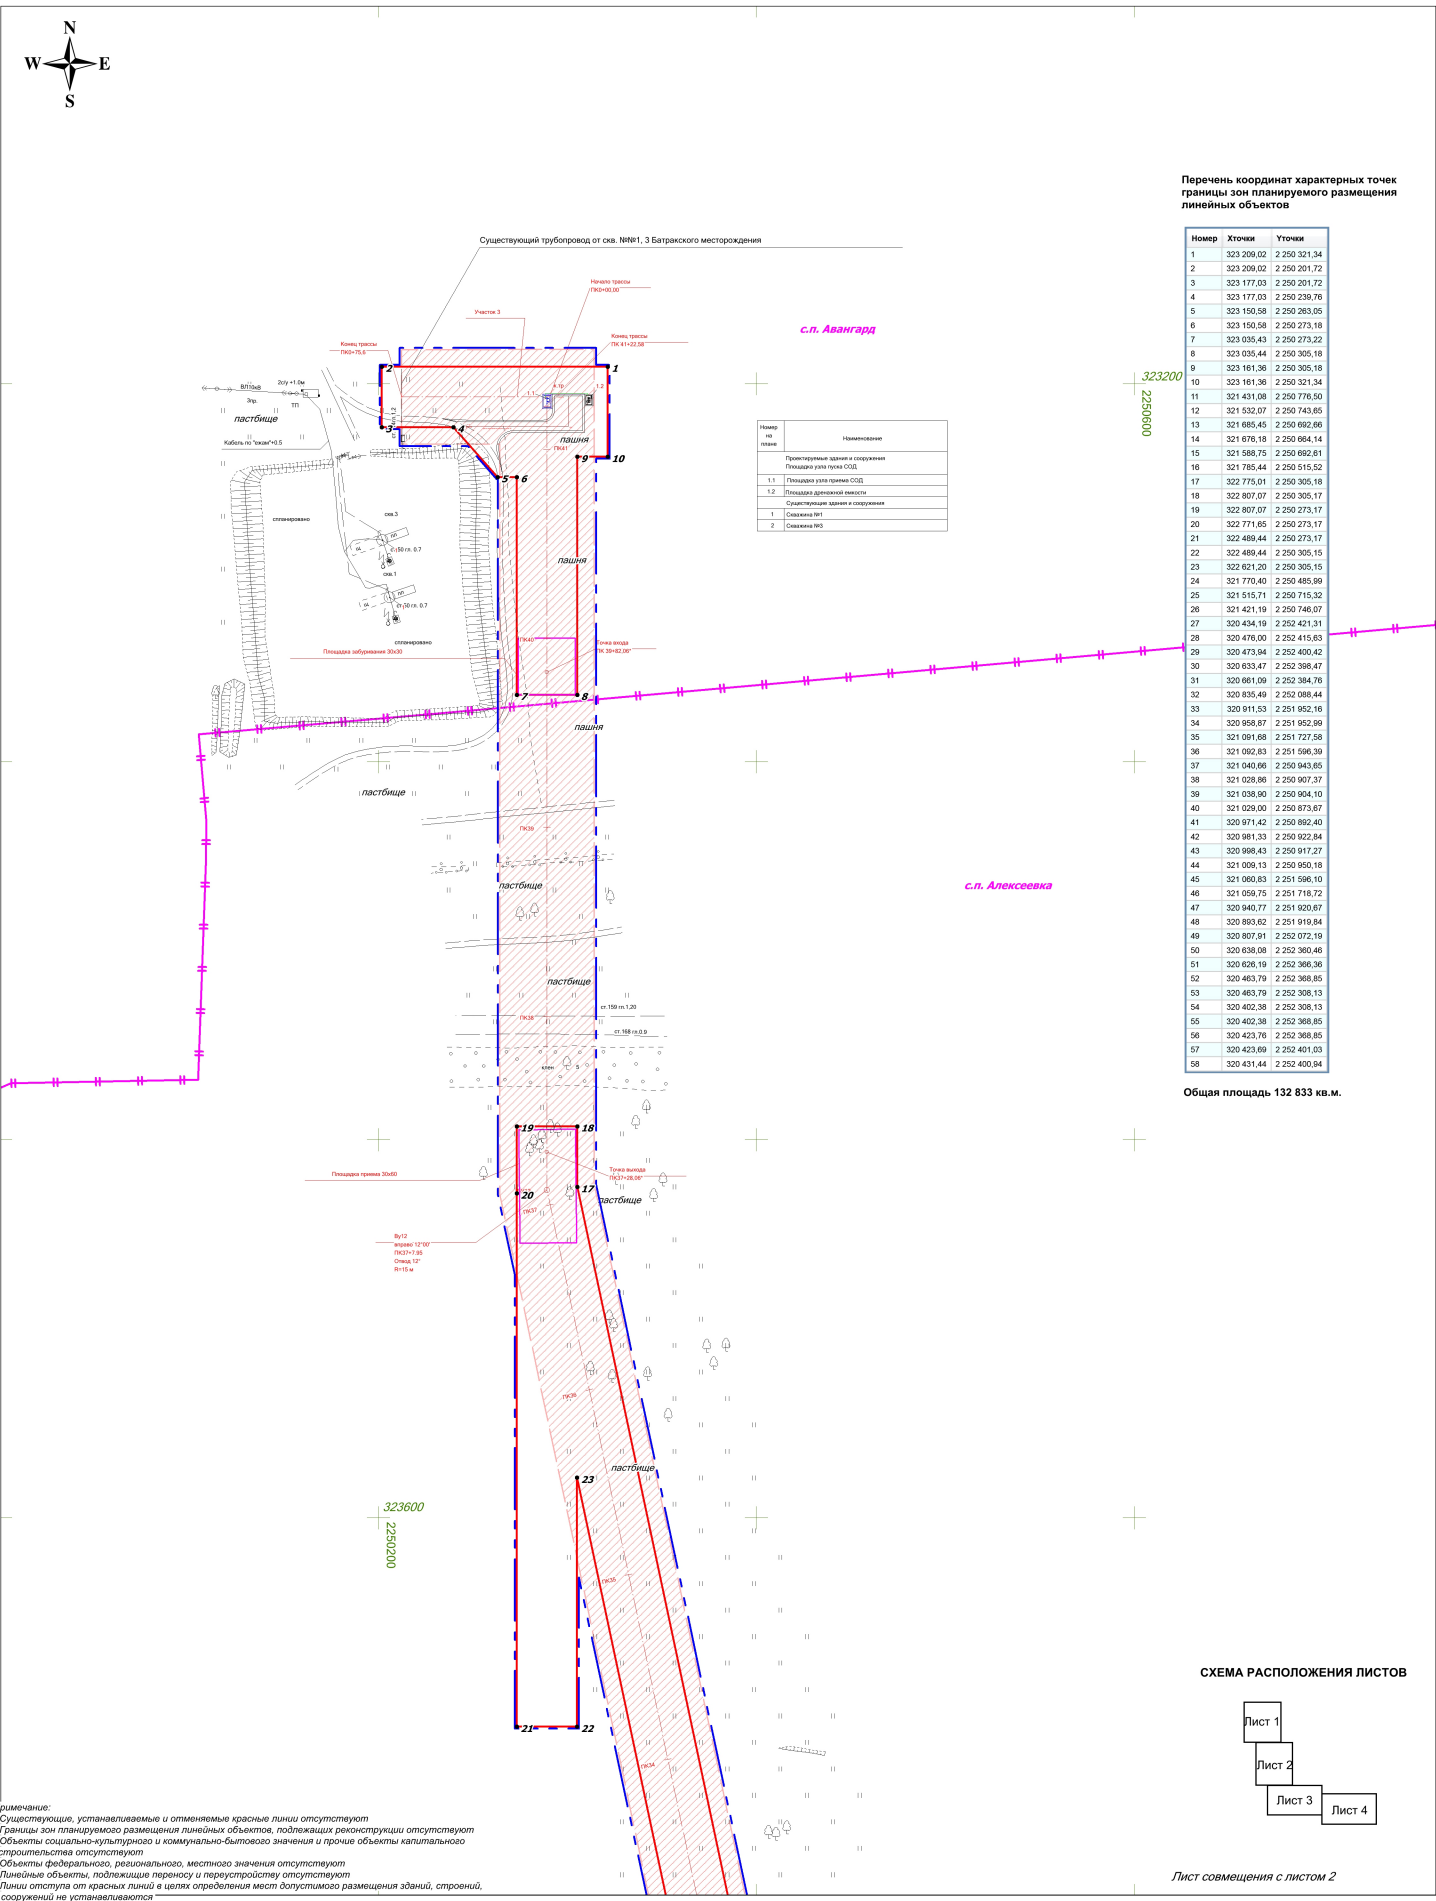

Примечание:
* Существующие, устанавливаемые и отменяемые красные линии отсутствуют.
* Границы зон планируемого размещения линейных объектов, подлежащих реконструкции отсутствуют.
* Объекты социально-культурного и коммунально-бытового значения и прочие объекты капитального строительства отсутствуют.
* Объекты федерального, регионального, местного значения отсутствуют.
* Линейные объекты, подлежащие переносу и переустройству отсутствуют.
* Линии отступа от красных линий в целях определения мест допустимого размещения зданий, строений, сооружений не устанавливаются.


- Условные обозначения:
- Границы сельских поселений
 - Границы территории, в отношении которой осуществляется подготовка проекта планировки
 - Границы зон планируемого размещения линейных объектов
 - Поворотная точка границы зон планируемого размещения линейных объектов
 - Границы зон с особыми условиями использования территории (Нефтебурный трубопровод)
 - Проектируемая трасса нефтебурного трубопровода
 - Дороги, проезды
 - Трасса нефтепровода
 - ЛЭП воздушные

Перечень координат характерных точек границы зон планируемого размещения линейных объектов

Номер	Хточка	Уточка
1	323 209,02	2 250 321,34
2	323 209,02	2 250 201,72
3	323 177,03	2 250 201,72
4	323 177,03	2 250 238,76
5	323 150,58	2 250 263,05
6	323 150,58	2 250 273,18
7	323 035,43	2 250 273,22
8	323 035,44	2 250 305,16
9	323 161,36	2 250 305,16
10	323 161,36	2 250 321,34
11	321 431,08	2 250 776,50
12	321 532,07	2 250 743,65
13	321 685,45	2 250 692,66
14	321 676,18	2 250 684,14
15	321 586,75	2 250 692,65
16	321 785,44	2 250 515,52
17	322 775,01	2 250 305,16
18	322 807,07	2 250 305,17
19	322 807,07	2 250 273,17
20	322 771,65	2 250 273,17
21	322 489,44	2 250 273,17
22	322 489,44	2 250 305,15
23	322 621,20	2 250 305,15
24	321 770,40	2 250 485,98
25	321 515,71	2 250 715,32
26	321 421,19	2 250 746,07
27	320 434,19	2 252 421,31
28	320 476,00	2 252 415,63
29	320 473,94	2 252 400,42
30	320 633,47	2 252 398,47
31	320 661,09	2 252 384,76
32	320 835,49	2 252 088,44
33	320 911,53	2 251 952,16
34	320 658,67	2 251 952,99
35	321 091,68	2 251 727,58
36	321 092,83	2 251 566,39
37	321 040,66	2 250 943,65
38	321 028,86	2 250 907,37
39	321 038,90	2 250 904,10
40	321 029,00	2 250 873,67
41	320 971,42	2 250 862,40
42	320 981,33	2 250 922,84
43	320 968,43	2 250 917,27
44	321 009,13	2 250 950,16
45	321 080,83	2 251 566,10
46	321 059,75	2 251 718,72
47	320 940,77	2 251 920,67
48	320 863,62	2 251 919,64
49	320 807,61	2 252 072,19
50	320 838,08	2 252 360,46
51	320 826,19	2 252 366,36
52	320 463,79	2 252 368,85
53	320 463,79	2 252 308,13
54	320 402,38	2 252 308,13
55	320 402,38	2 252 368,85
56	320 423,76	2 252 368,85
57	320 423,69	2 252 401,03
58	320 431,44	2 252 400,94

Общая площадь 132 833 кв. м.

СХЕМА РАСПОЛОЖЕНИЯ ЛИСТОВ

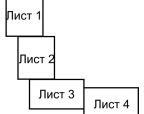

Лист совмещения с листом 2

ООО "Регион-нефть"				Проект планировки территории для строительства объекта ООО "Регион-нефть" "Обустройство Батрацкого месторождения. Этап №2" в границах сельских поселений Авангард, Алексеевка муниципального района Алексеевский Самарской области					
Изм	Лист	№ документа	Подпись	Дата		Стадия	Лист	Листов	
Исполнит.		Прошальникова Е.В.				Раздел 1. Проект планировки территории. Графическая часть	ПП	1	4
Директор		Ховрин Н.А.							
						Чертеж красных линий. Чертеж границ зон планируемого размещения линейных объектов. М 1:2000			
						ООО "Средневолжская землеустроительная компания" г. Самара			