





Схема расположения листов

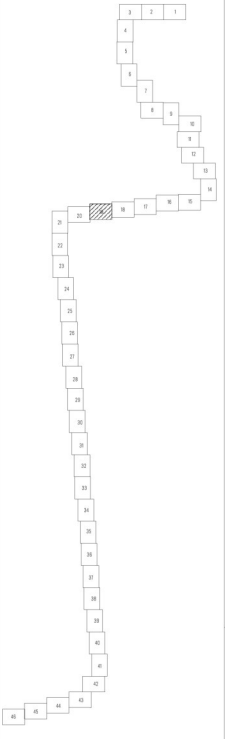

2 230 400  
 319 800

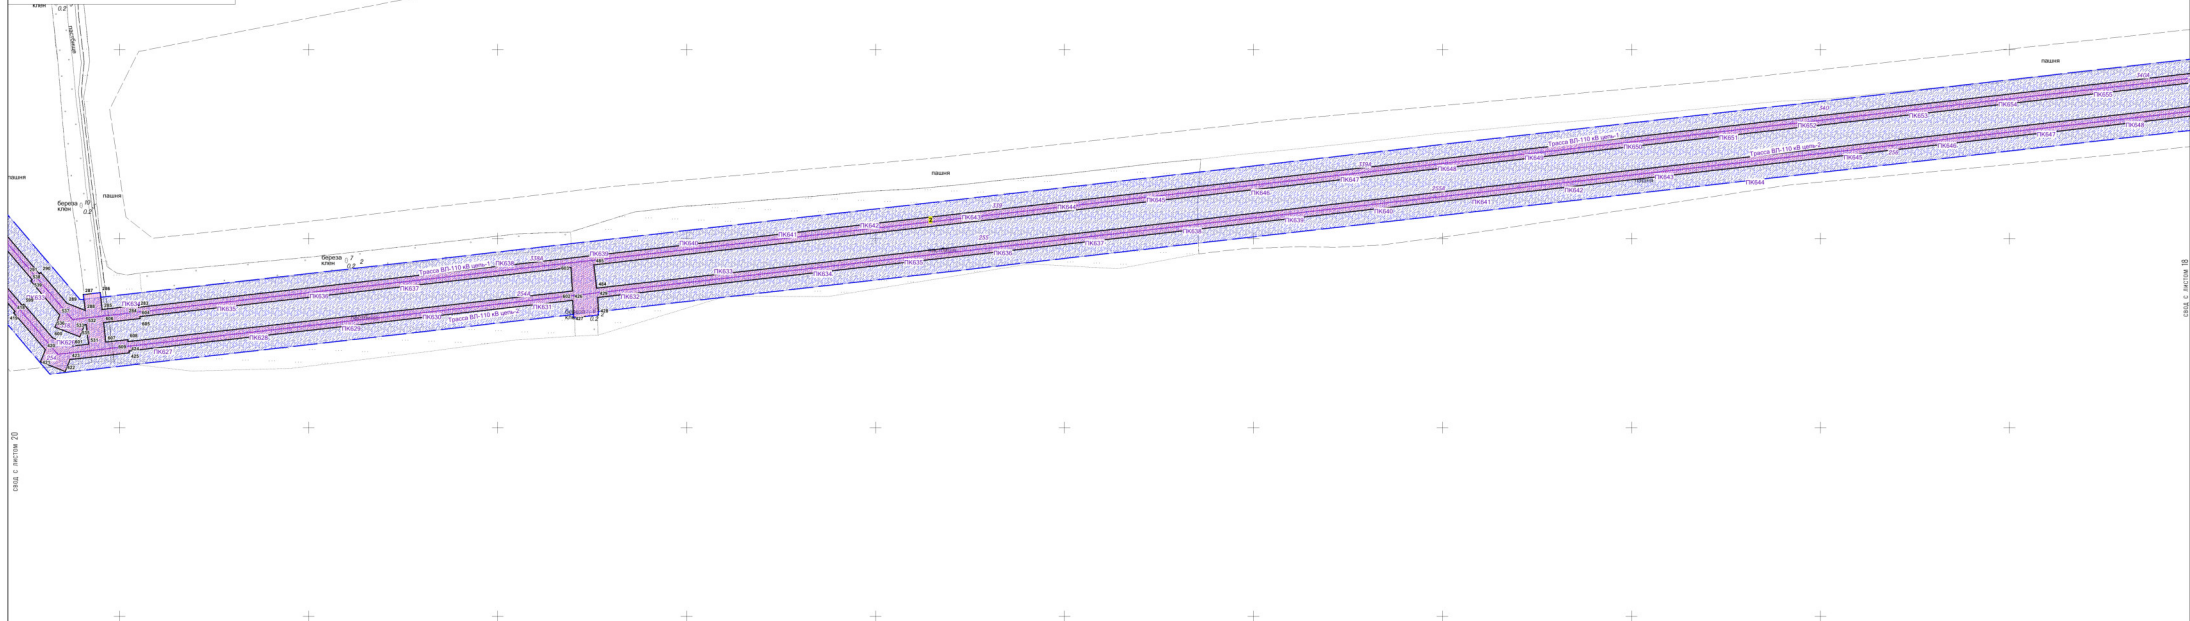

ОБЪЕКТ ПЛАНИРОВКИ 20

ОБЪЕКТ ПЛАНИРОВКИ 15