


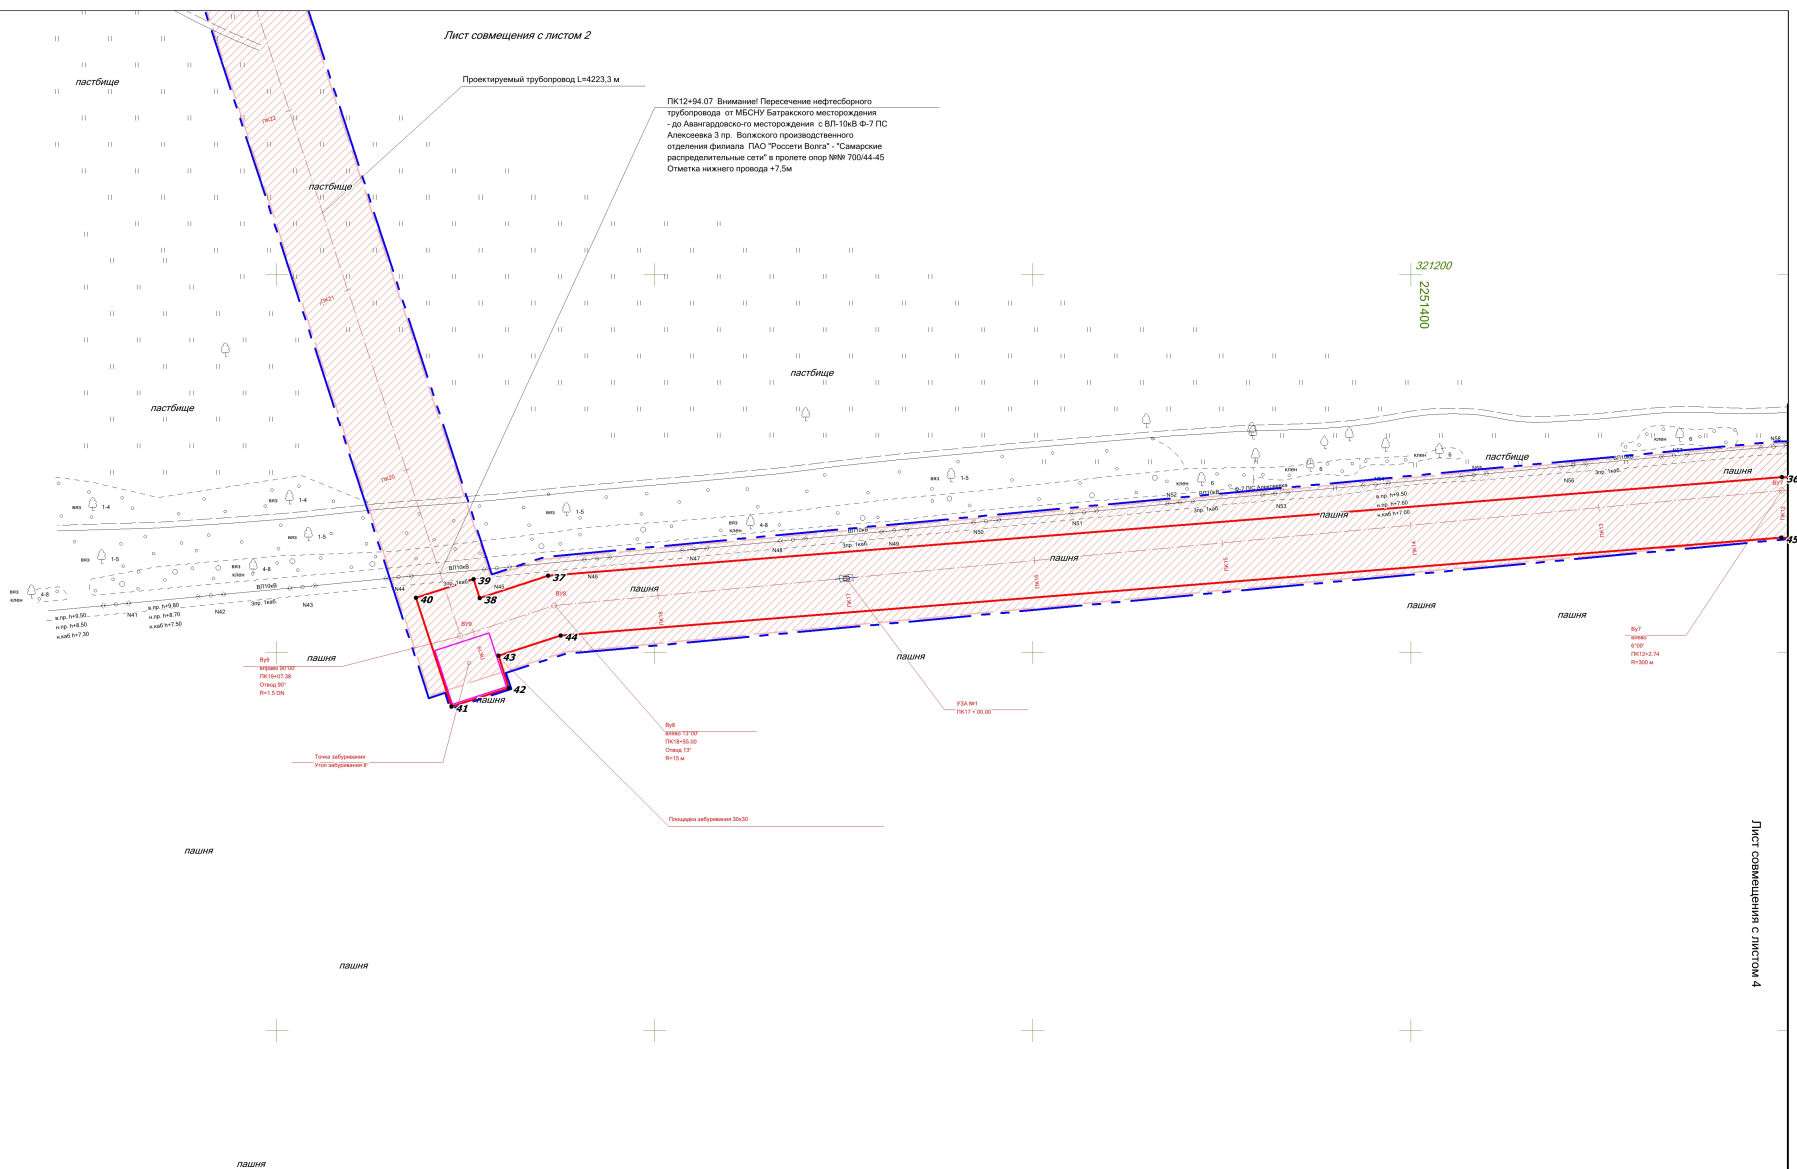

Лист совмещения с листом 2

Проектируемый трубопровод L=4223,3 м

ПК12+94.07 Внимание! Пересечение нефтесборного
трубопровода от МБС-НУ Батраковского месторождения
до Авангардского месторождения с ВЛ-10кВ Ф-7 ПС
Алексеява 3 пр. Волжского производственного
отделения филиала ПАО "Россети Волга" - Самарское
распределительные сети" в пролете опор №№ 700/44-45
Отметка нижнего провода +7,5м



Лист совмещения с листом 4

Изм	Лист	№ документа	Подпись	Дата

Чертеж красных линий.
Чертеж границ зон планируемого размещения линейных объектов.
М 1:2000

Лист
3