Проект планировки территории для строительства объекта АО "Самаранефтегаз":
4613П "ПС 110/35/6 кВ "Грековская"
в границах сельских поселений Кулешовка и Зуевка, Авангард, Алексеевка, Летниково, Фрунзенское, Южное, Украинка, Большая Черниговка муниципального района Нефтегорский, Алексеевский, Большеглушицкий, Большечерниговский Самарской области

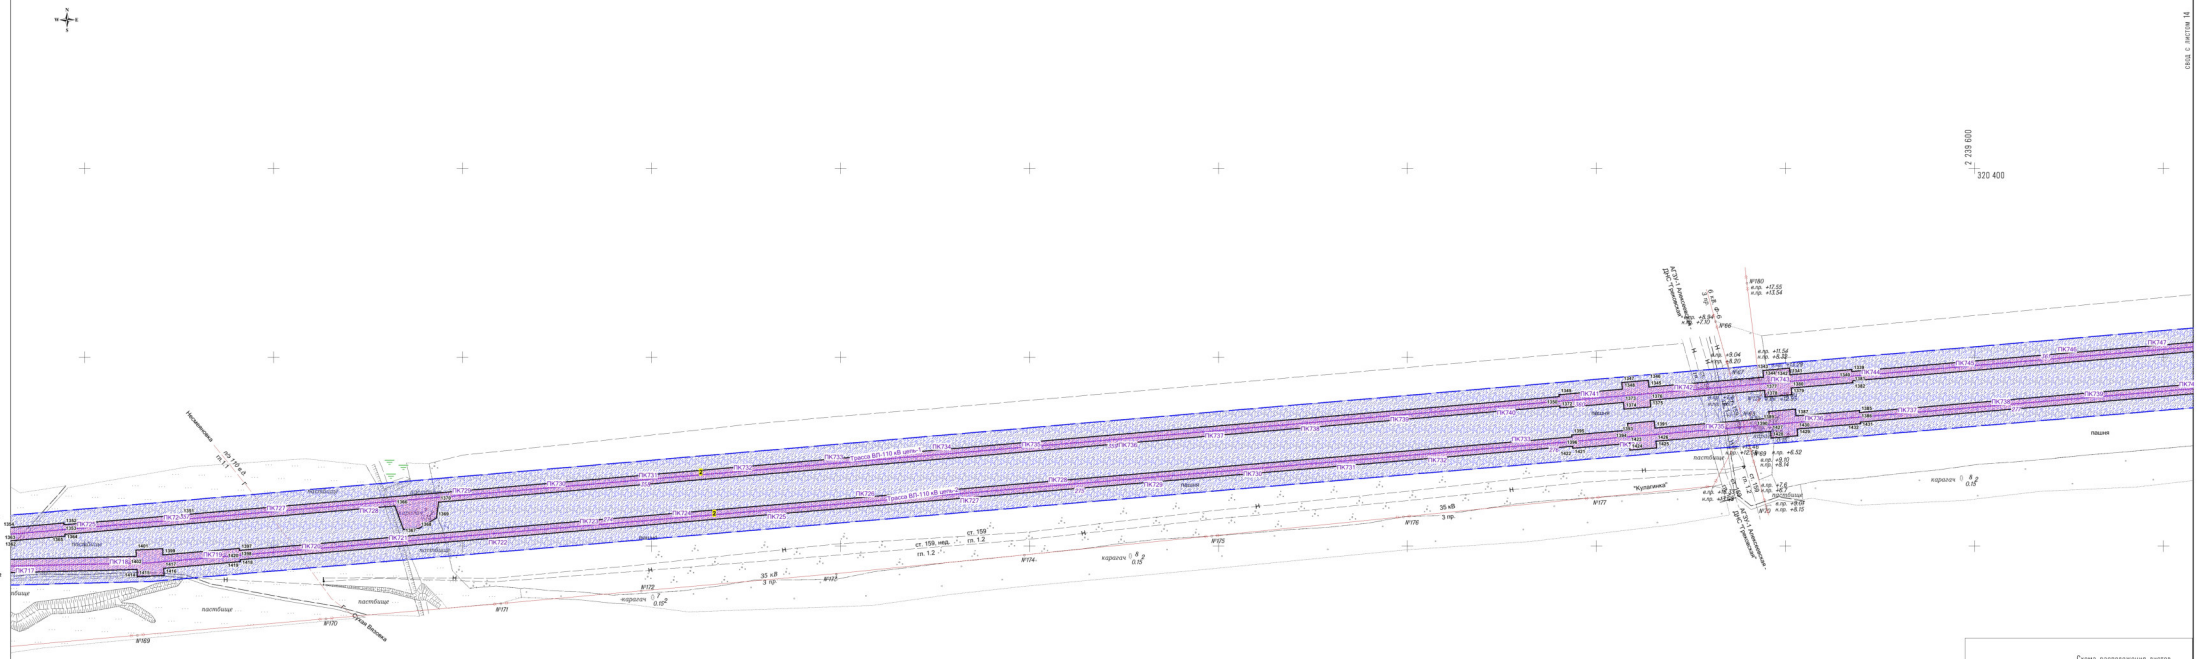

Схема расположения листов

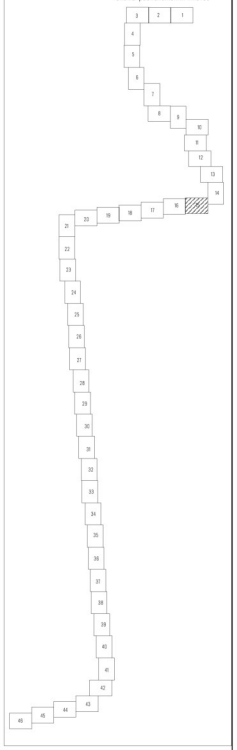

Изм.	Кол.уч.	Лист	N док.	Подпись	Дата	Проект планировки территории	Лист 15

Формат листа А0