Материалы по обоснованию проекта планировки территории
4613П "ПС 110/35/6 кВ "Грековская"
в границах сельских поселений Кутузовка и Зуевка, Авангард, Алексеевка, Летниково, Фрунзенское, Южное, Украинка, Большая Черниговка муниципального района Нефтегорский, Алексеевский, Большеглушицкий, Большечерниговский Самарской области

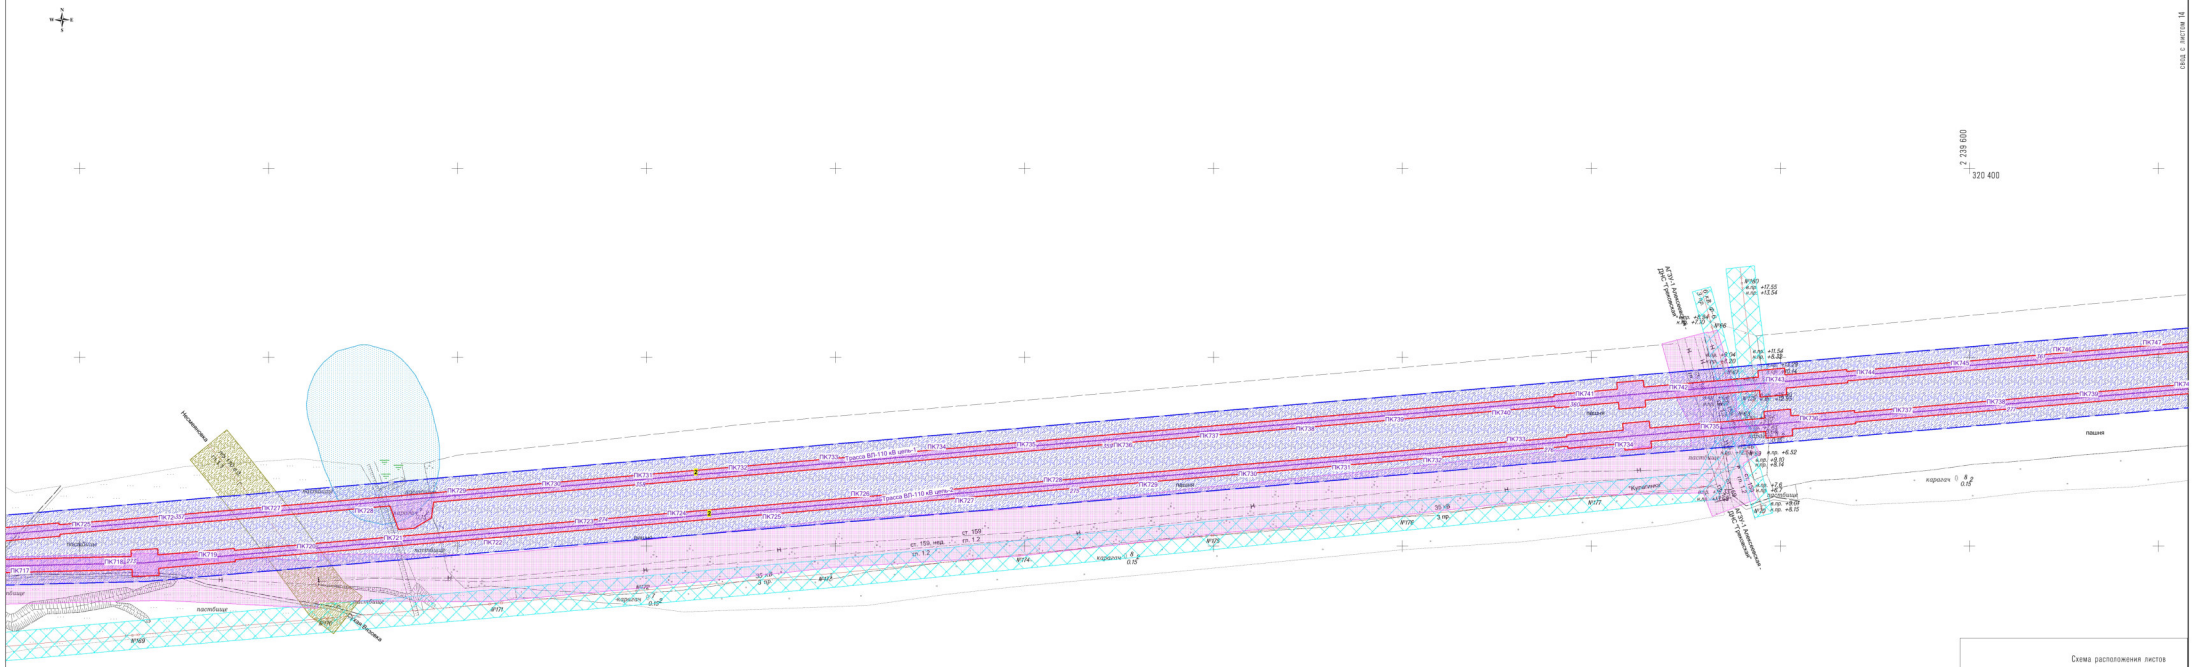

Склад с листом 14

Склад с листом 16

Схема расположения листов

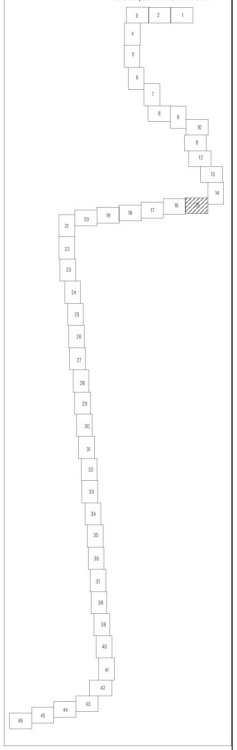

Изм.	Кол.уч.	Лист	N док.	Подпись	Дата	Схема границ зон с особыми условиями использования территории. Схема границ территорий подверженных риску возникновения ЧС природного и техногенного характера.	Лист 15

Формат листа А0