Материалы по обоснованию проекта планировки территории
46131 "ПС 110/35/6 кВ "Грязновская"
в границах сельских поселений Кулешовка и Зуевка, Авангард, Алексеевка,
Летниково, Фрунзенское, Южное, Украинка, Большая Черниговка
муниципального района Нефтегорский, Алексеевский, Большеглушицкий,
Большечерниговский Самарской области

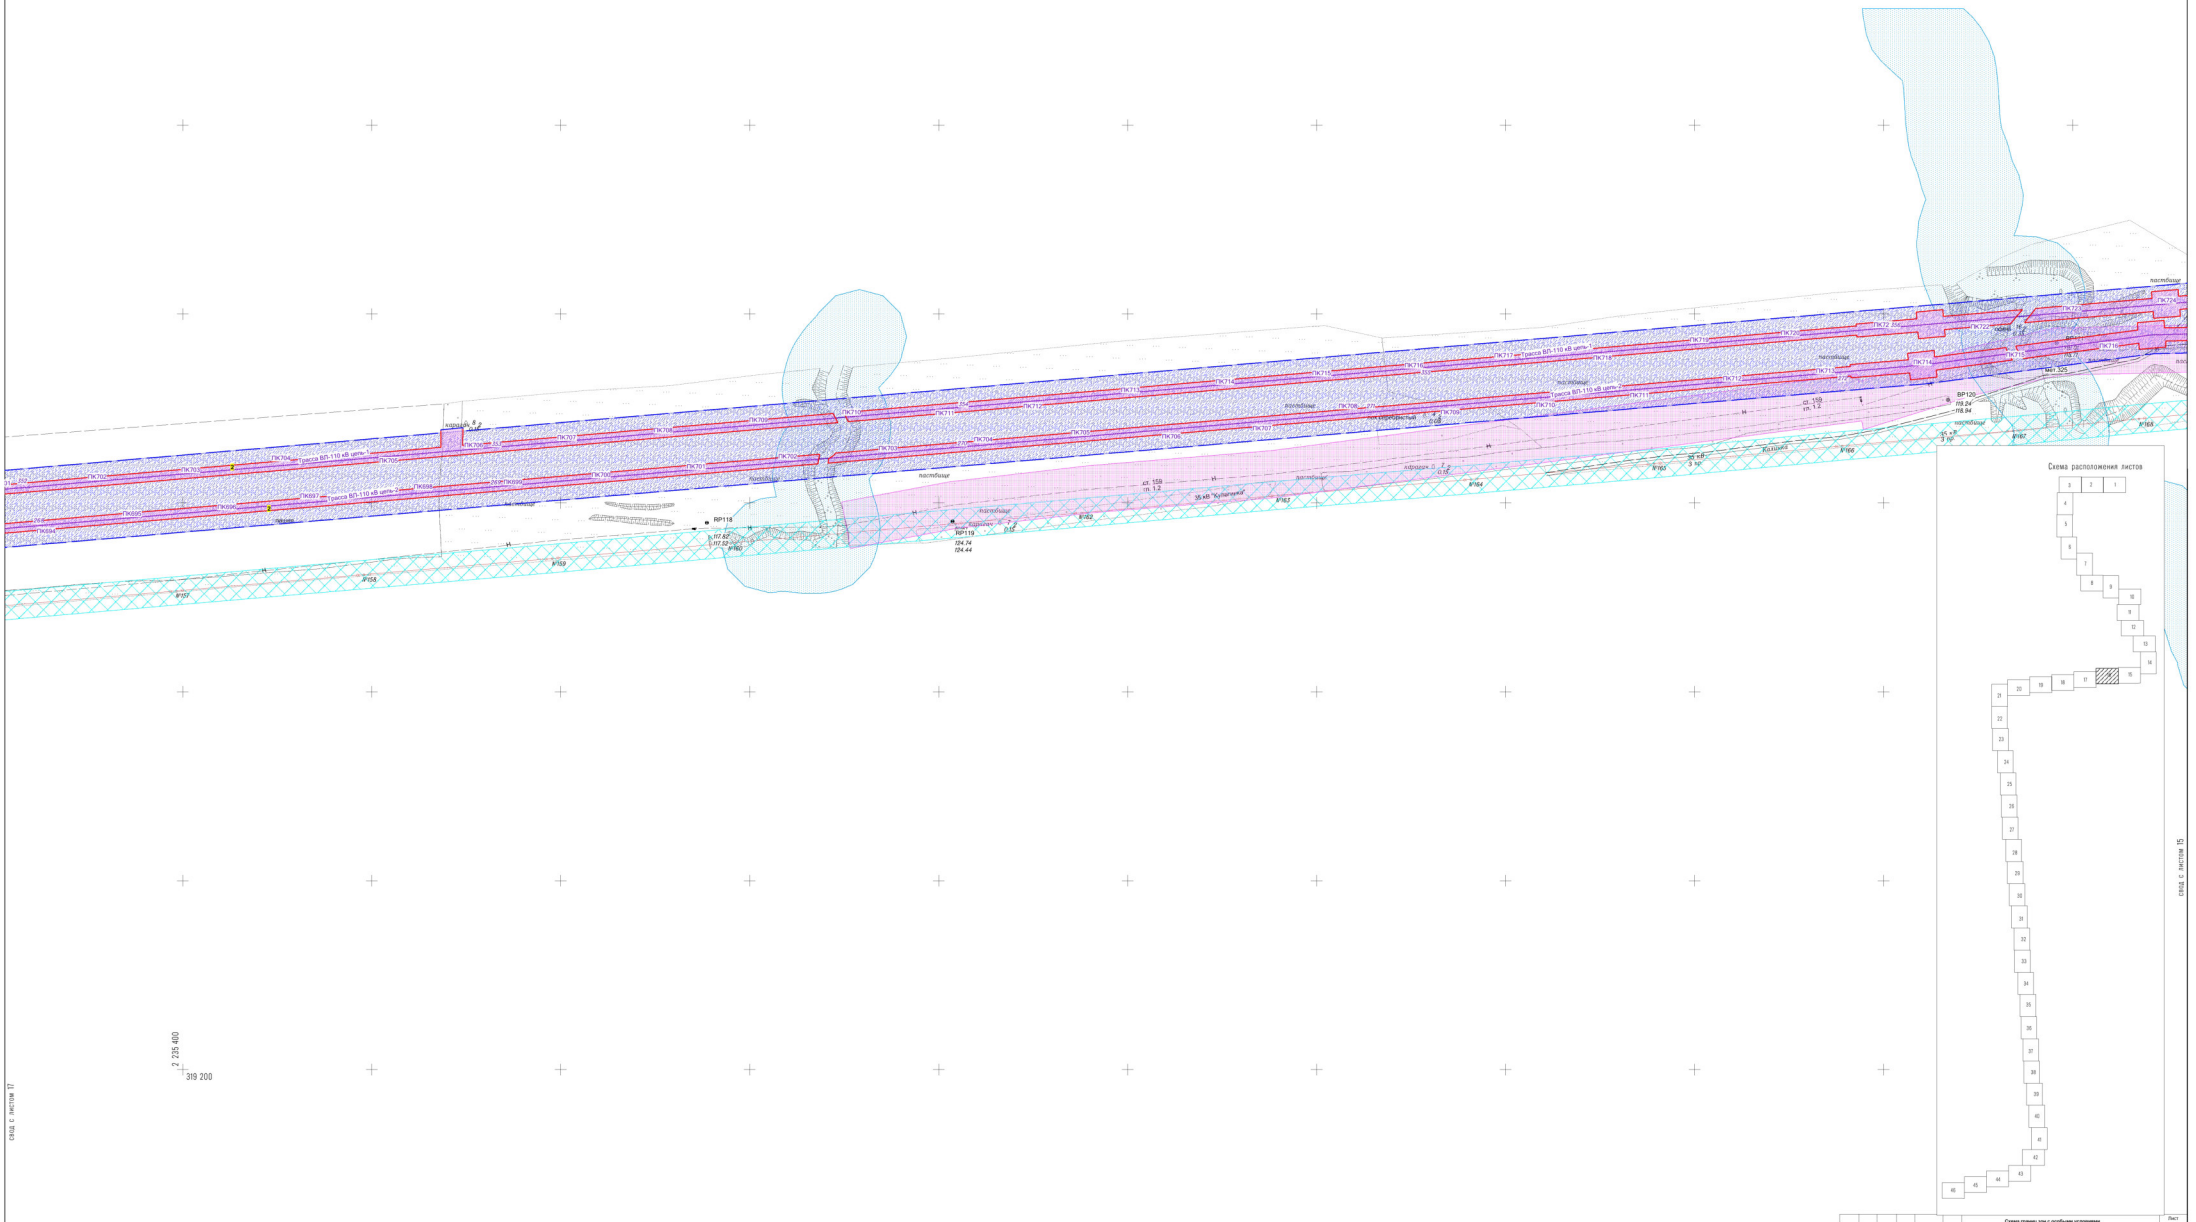
2 237 400
320 400
2 235 400
319 200
ВР118
ПК 17,62
ПК 17,62
ПК160
ВР119
ПК 24
ПК 24,44
ВР120
ПК 24
ПК 8,94
ВЛ 35 кВ "Кулешовка"
ВЛ 35 кВ
3 пр.
ВЛ 35 кВ
3 пр.
ВЛ 10 кВ
ВЛ 10 кВ
ВЛ 10 кВ