
МАТЕРИАЛЫ ПО ОБОСНОВАНИЮ ПРОЕКТА ПЛАНИРОВКИ ТЕРРИТОРИИ

"Обустройство Батракского месторождения. Этап №2"
в границах сельских поселений Авангард, Алексеевка муниципального района Алексеевский Самарской области

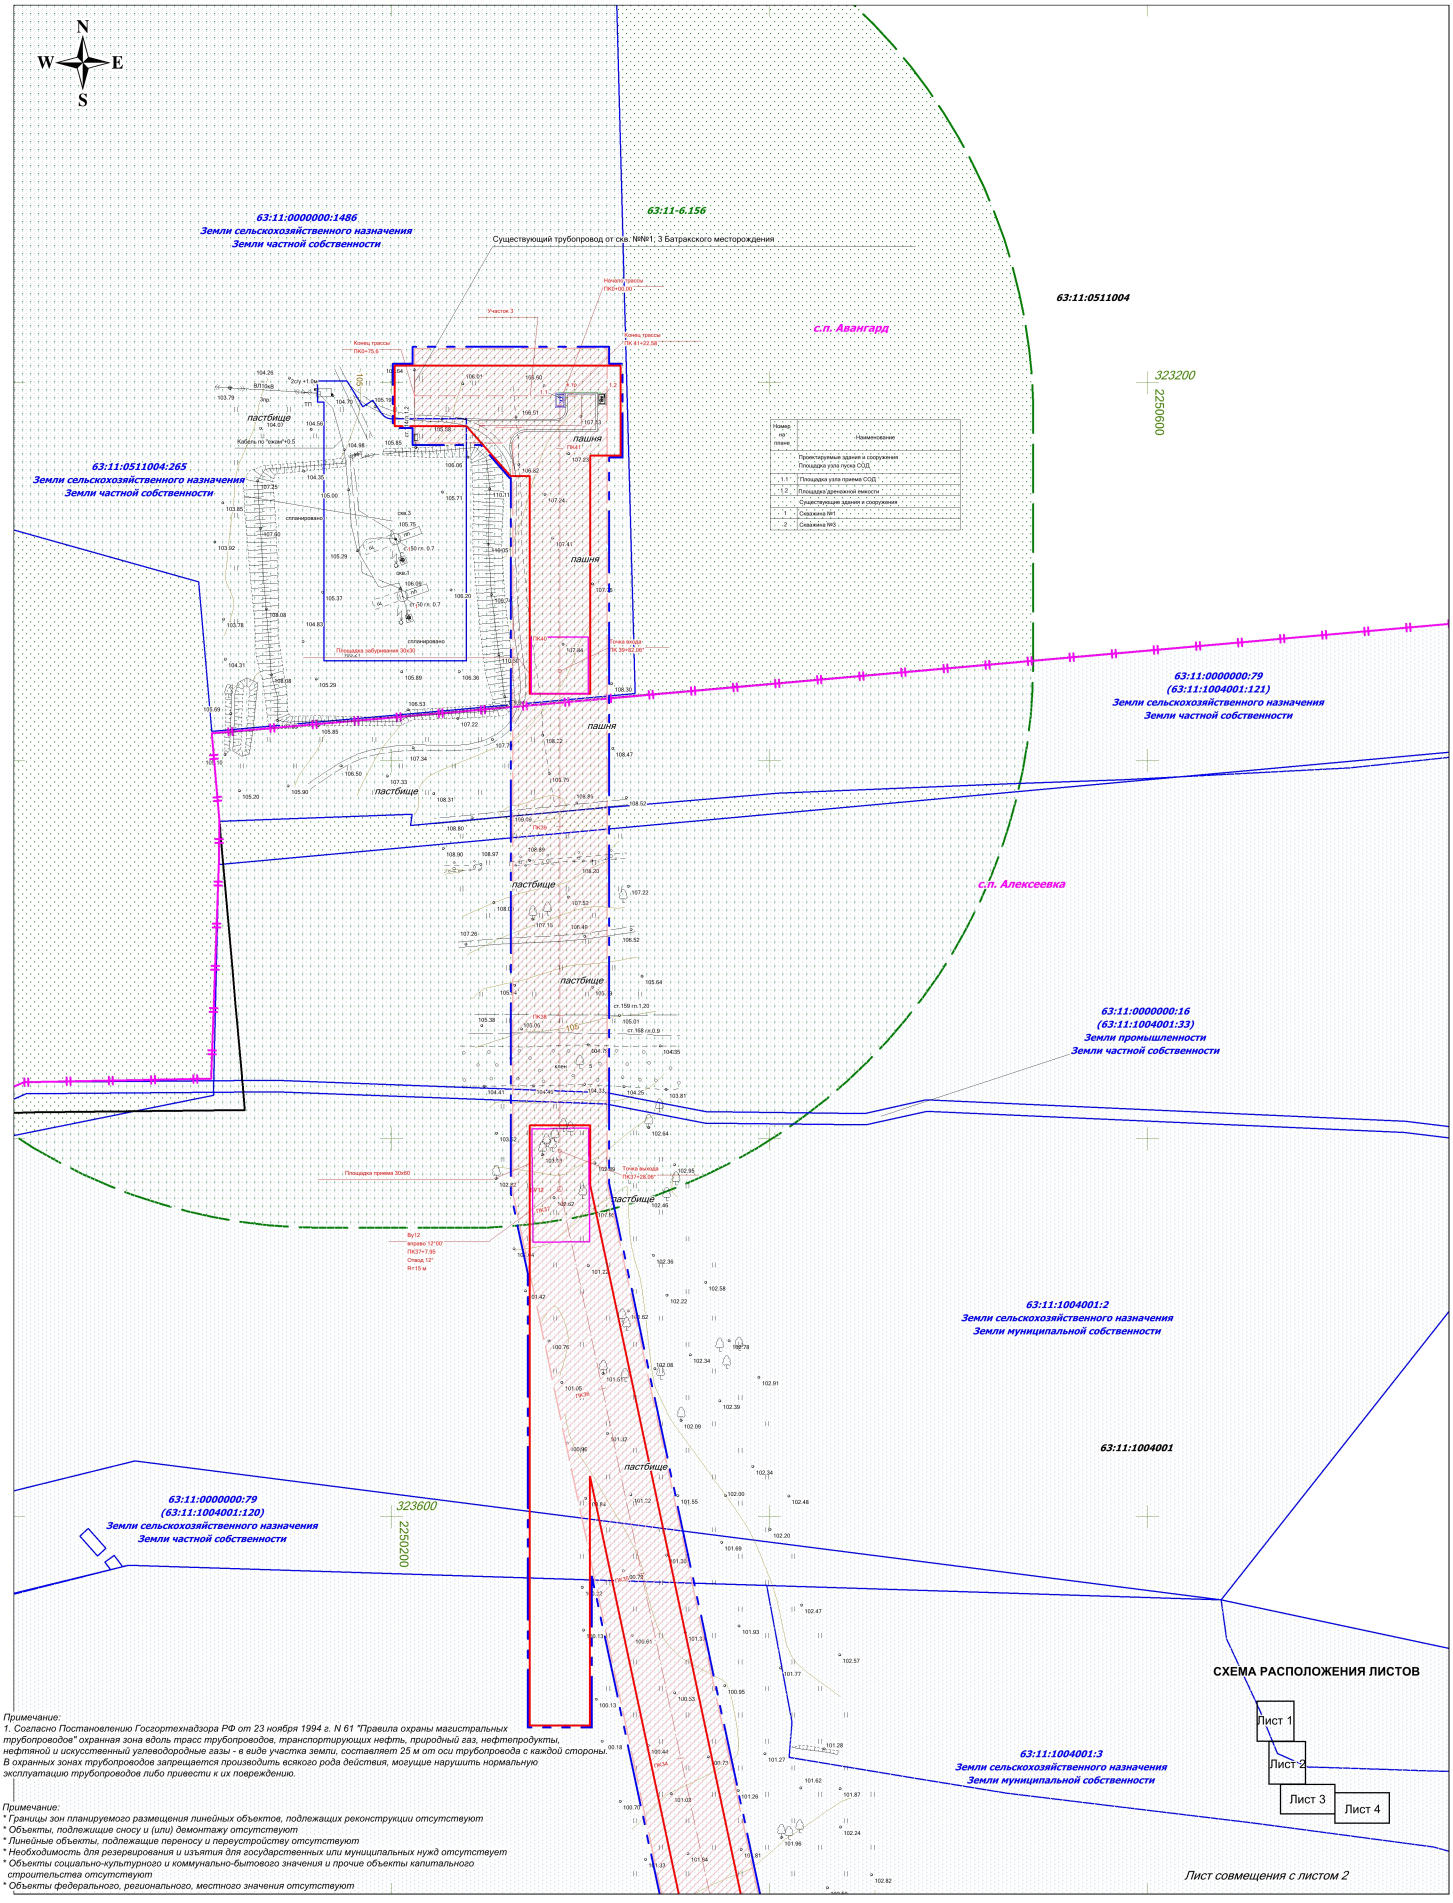

Примечание:
1. Согласно Постановлению Госгортехнадзора РФ от 23 ноября 1994 г. N 61 "Правила охраны магистральных трубопроводов" охранная зона вдоль трасс трубопроводов, транспортирующих нефть, природный газ, нефтепродукты, нефтяной и искусственный углеводородные газы - в виде участка земли, составляет 25 м от оси трубопровода с каждой стороны. В охранных зонах трубопроводов запрещается производить всякого рода действия, могущие нарушить нормальную эксплуатацию трубопроводов либо привести к их повреждению.

Примечание:
** Границы зон планируемого размещения линейных объектов, подлежащих реконструкции отсутствуют*
** Объекты, подлежищие сносу и (или) демонтажу отсутствуют*
** Линейные объекты, подлежащие переносу и переустройству отсутствуют*
** Необходимость для резервирования и изъятия для государственных или муниципальных нужд отсутствует*
** Объекты социально-культурного и коммунально-бытового значения и прочие объекты капитального строительства отсутствуют*
** Объекты федерального, регионального, местного значения отсутствуют*

Условные обозначения:

- Границы сельских поселений
- Границы территории, в отношении которой осуществляется подготовка прокта планировки
- Границы зон планируемого размещения линейных объектов
- 63:11:1004001 - Граница кадастрового квартала и его номер
- 63:11:1004001:3 - Граница земельного участка и его номер
- 63:11:6.156 - Границы зон с особыми условиями использования территории (учтенных в ЕГРН)
- Границы зон с особыми условиями использования территории (Нефтесборный трубопровод)
- Н - Проектируемая трасса нефтесборного трубопровода
- Дороги, проезды
- Н - Трасса нефтепровода
- 10 кВ, 3 пр - ЛЭП воздушные

ООО "Регион-нефть"				
Изм	Лист	№ документ	Подпись	Дата
Исполнит.		Прощалыкина Е.В.		
Директор		Ховрин Н.А.		

Проект планировки территории для строительства объкта ООО "Регион-нефть" "Обустройство Батракского месторождения. Этап №2" в границах сельских поселений Авангард, Алексеевка муниципального района Алексеевский Самарской области

Раздел 3. Материалы по обоснованию проекта планировки территории. Графическая часть

Стадия	Лист	Листов
ПП	1	4

Схема использования территории в период подготовки проекта планировки территории. Схема организации улично-дорожной сети и схема движения транспорта. Схема границ зон с особыми условиями использования территорий. Схема границ территорий, подверженных риску возникновения ЧС природного и техногенного характера. Схема конструктивных и планировочных решений.
М 1:2000

ООО "Средневолжская землеустроительная компания" г. Самара

Формат А2