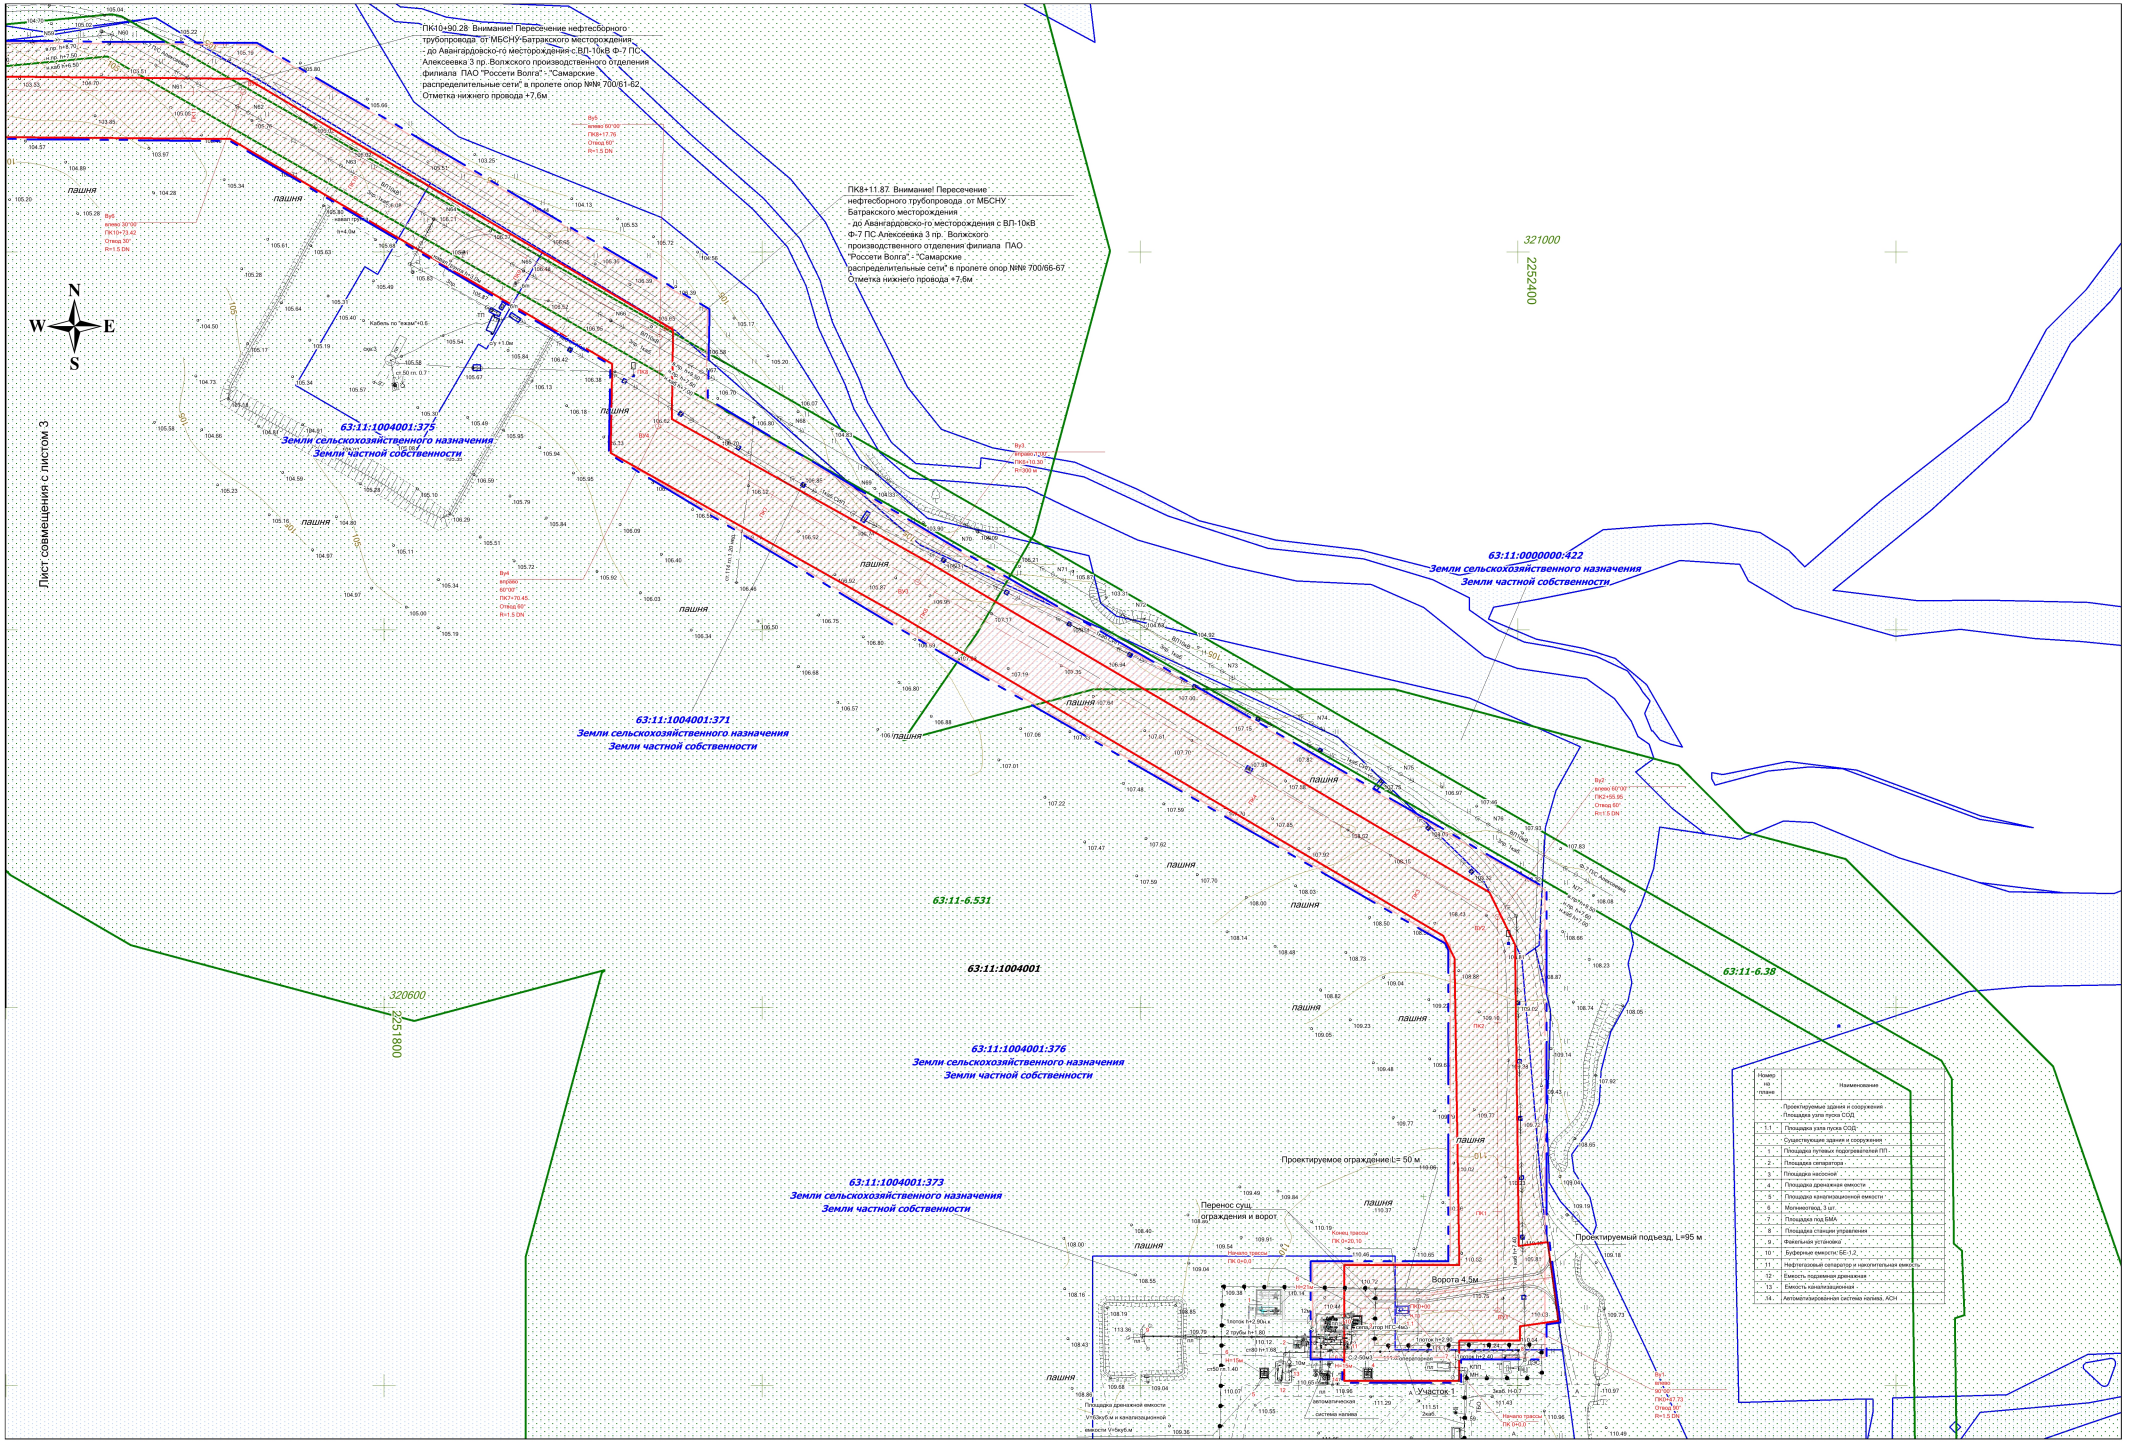


Номер по плану	Наименование
	Проектируемые здания и сооружения
	Площадка узла пуска СОД
1.1	Площадка узла пуска СОД
	Существующие здания и сооружения
1	Площадка куповых подогревателей ПП
2	Площадка сепаратора
3	Площадка насосной
4	Площадка дренажная емкости
5	Площадка канализационной емкости
6	Молниеотвод, 3 шт.
7	Площадка под БМА
8	Площадка станции управления
9	Факельная установка
10	Буферные емкости: БЕ-1,2
11	Нефтегазовый сепаратор и накопительная емкость
12	Емкость подземная дренажная
13	Емкость канализационная
14	Автоматизированная система налива. АСН

Изм	Лист	№ документ	Подпись	Дата

Схема использования территории в период подготовки проекта планировки территории. Схема организации улично-дорожной сети и схема движения транспорта. Схема границ зон с особыми условиями использования территорий. Схема границ территорий, подверженных риску возникновения ЧС природного и техногенного характера. Схема конструктивных и планировочных решений. М 1:2000

Лист 4

Формат А2