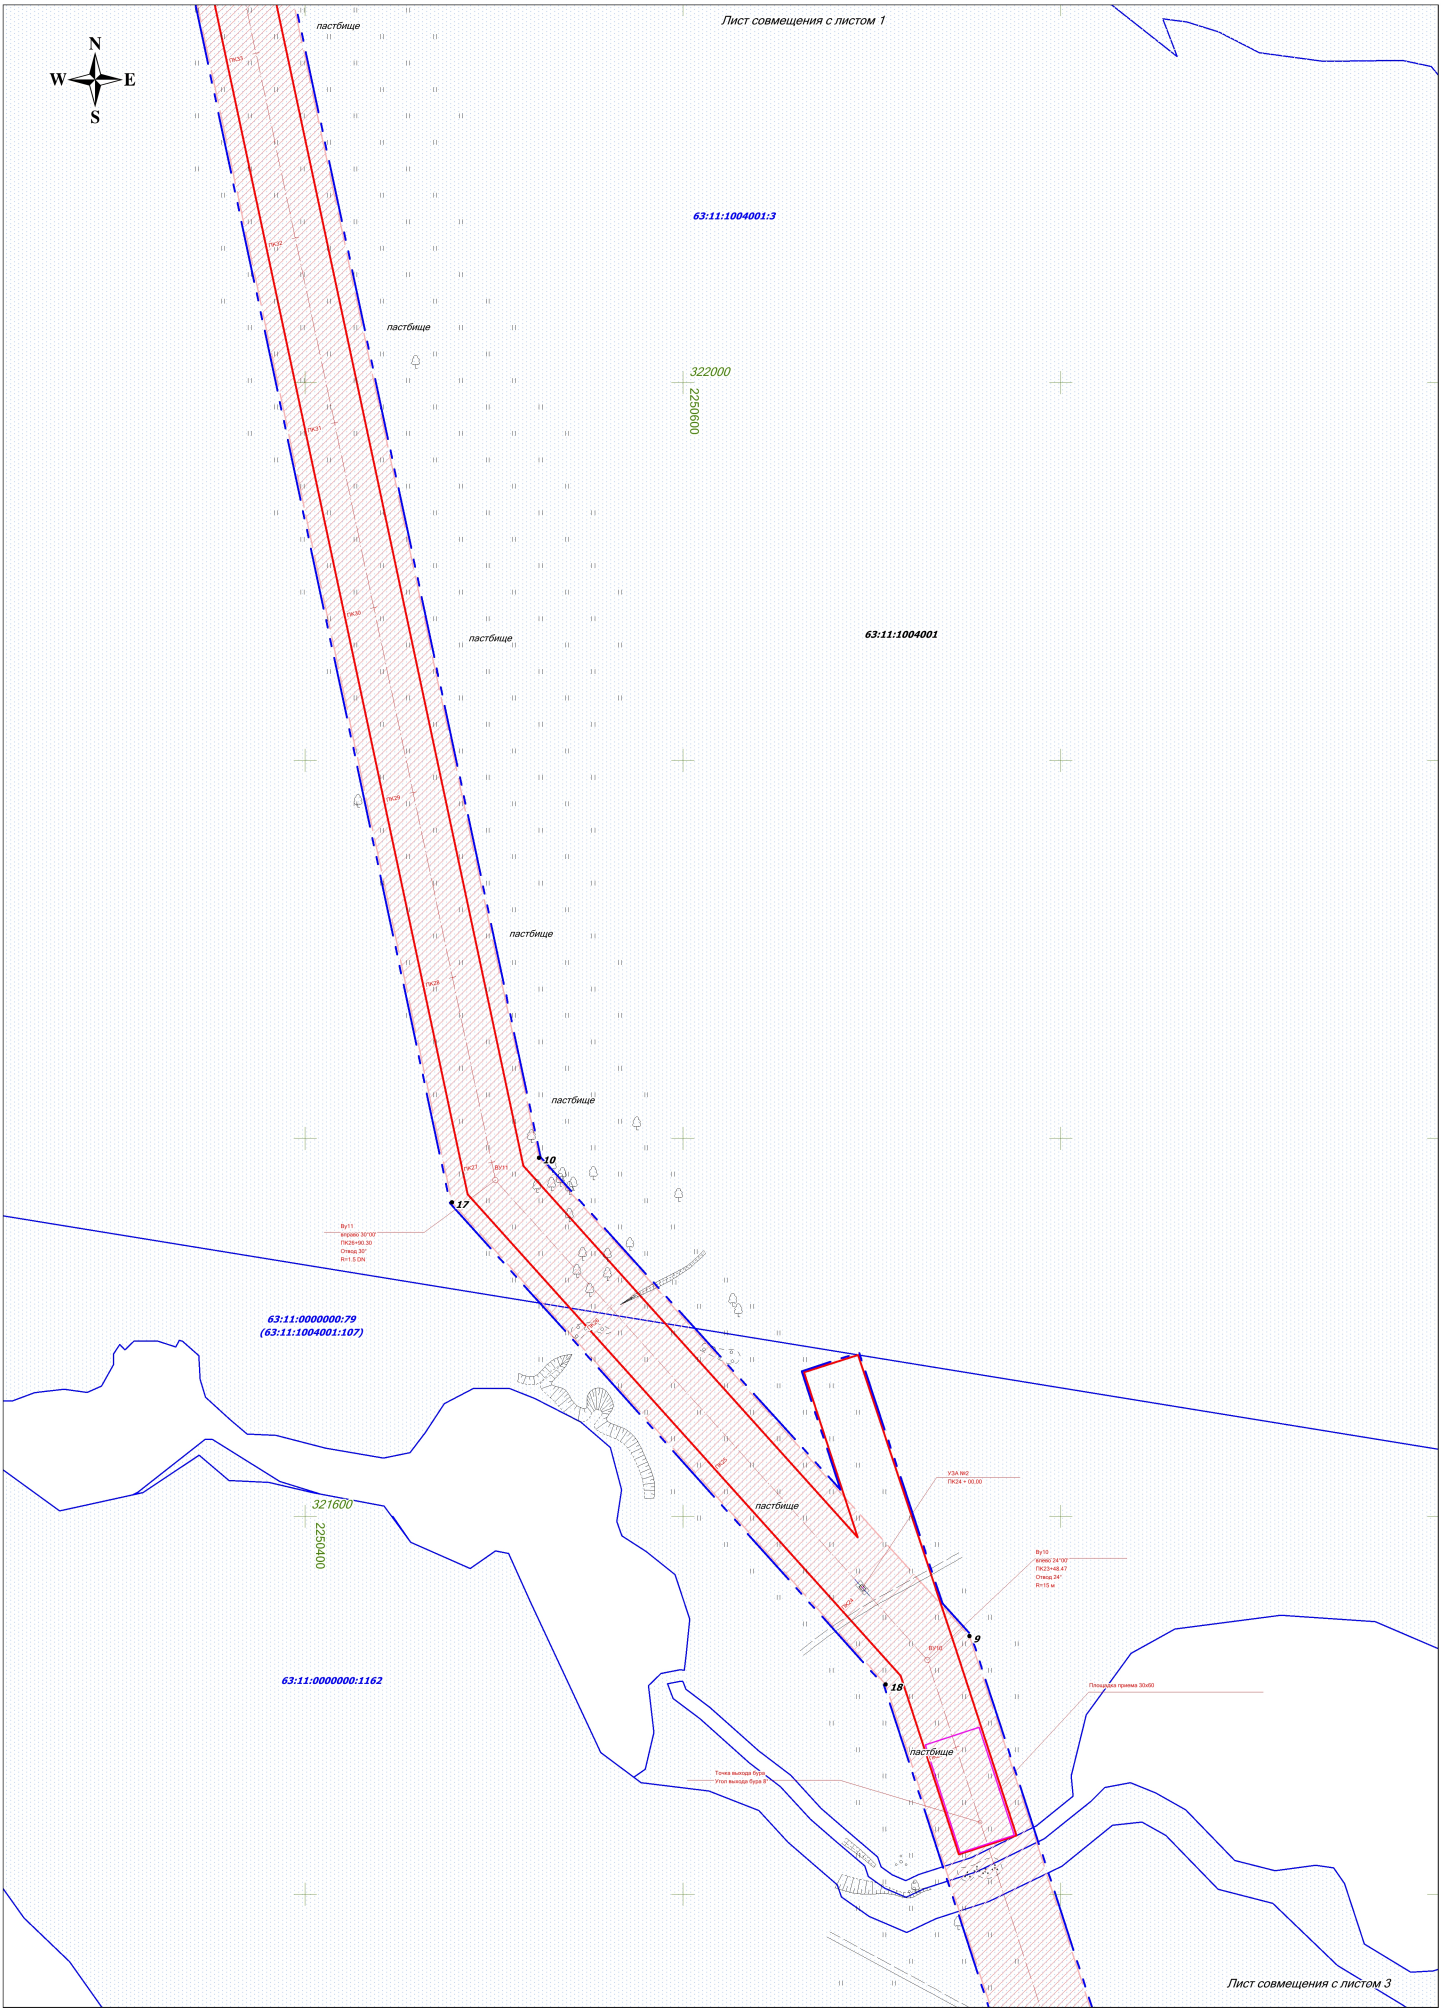


					Чертеж зон с особыми условиями использования территорий. М 1:2000	Лист
Изм	Лист	№ документ	Подпись	Дата		2

Формат А2