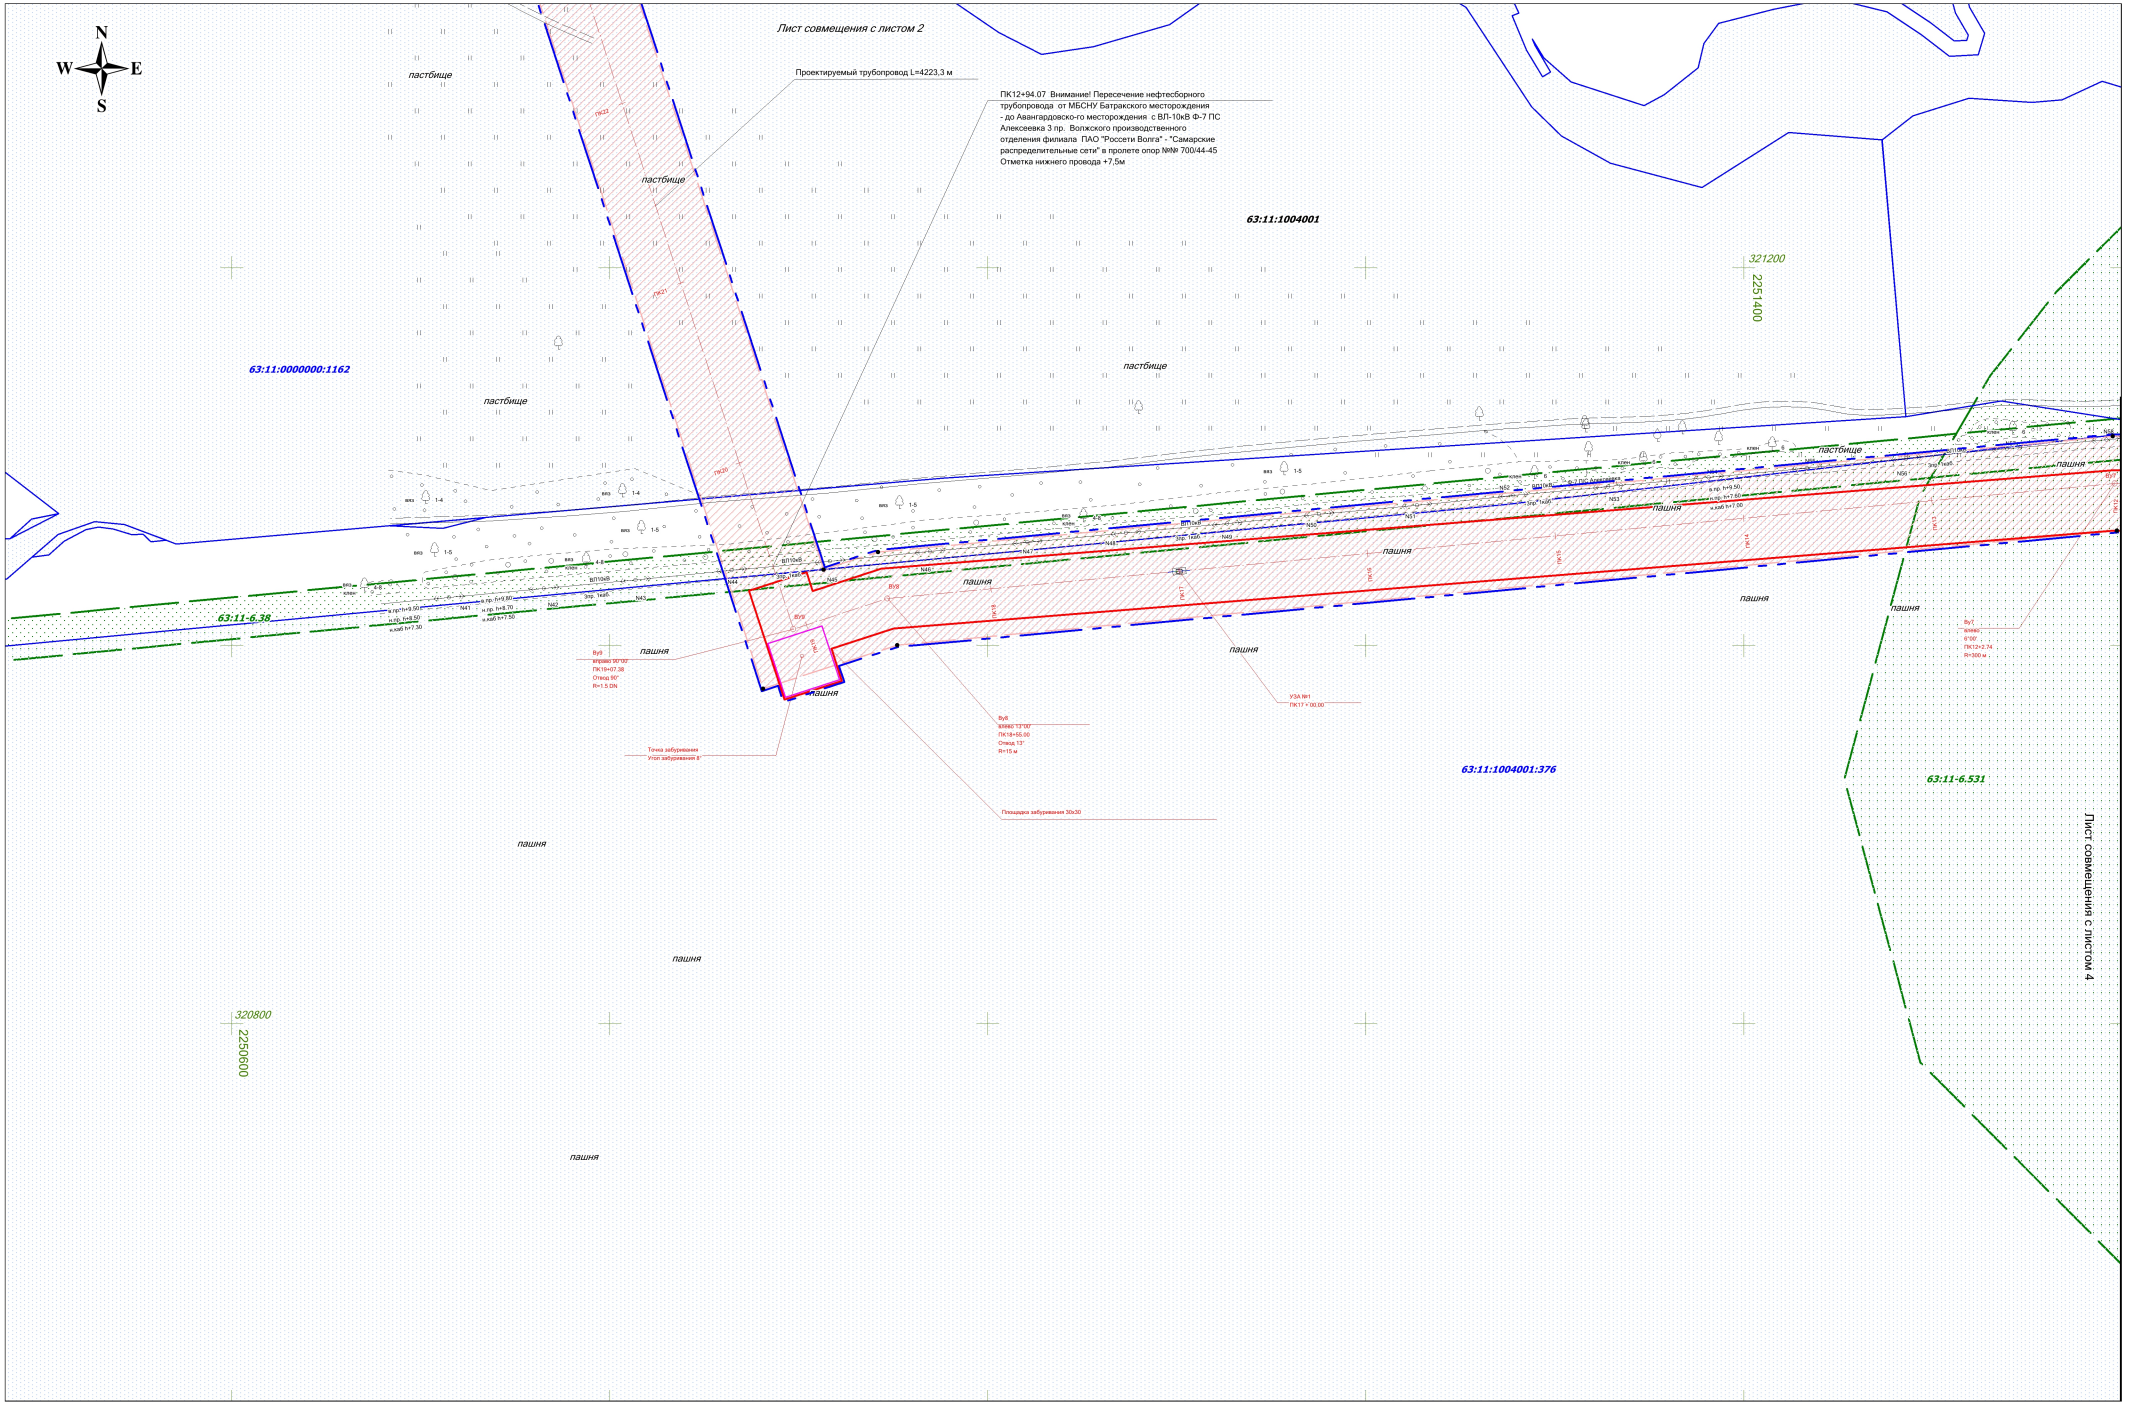


Изм	Лист	№ документ	Подпись	Дата	Чертеж зон с особыми условиями использования территорий. М 1:2000	Лист 3

Формат А2