


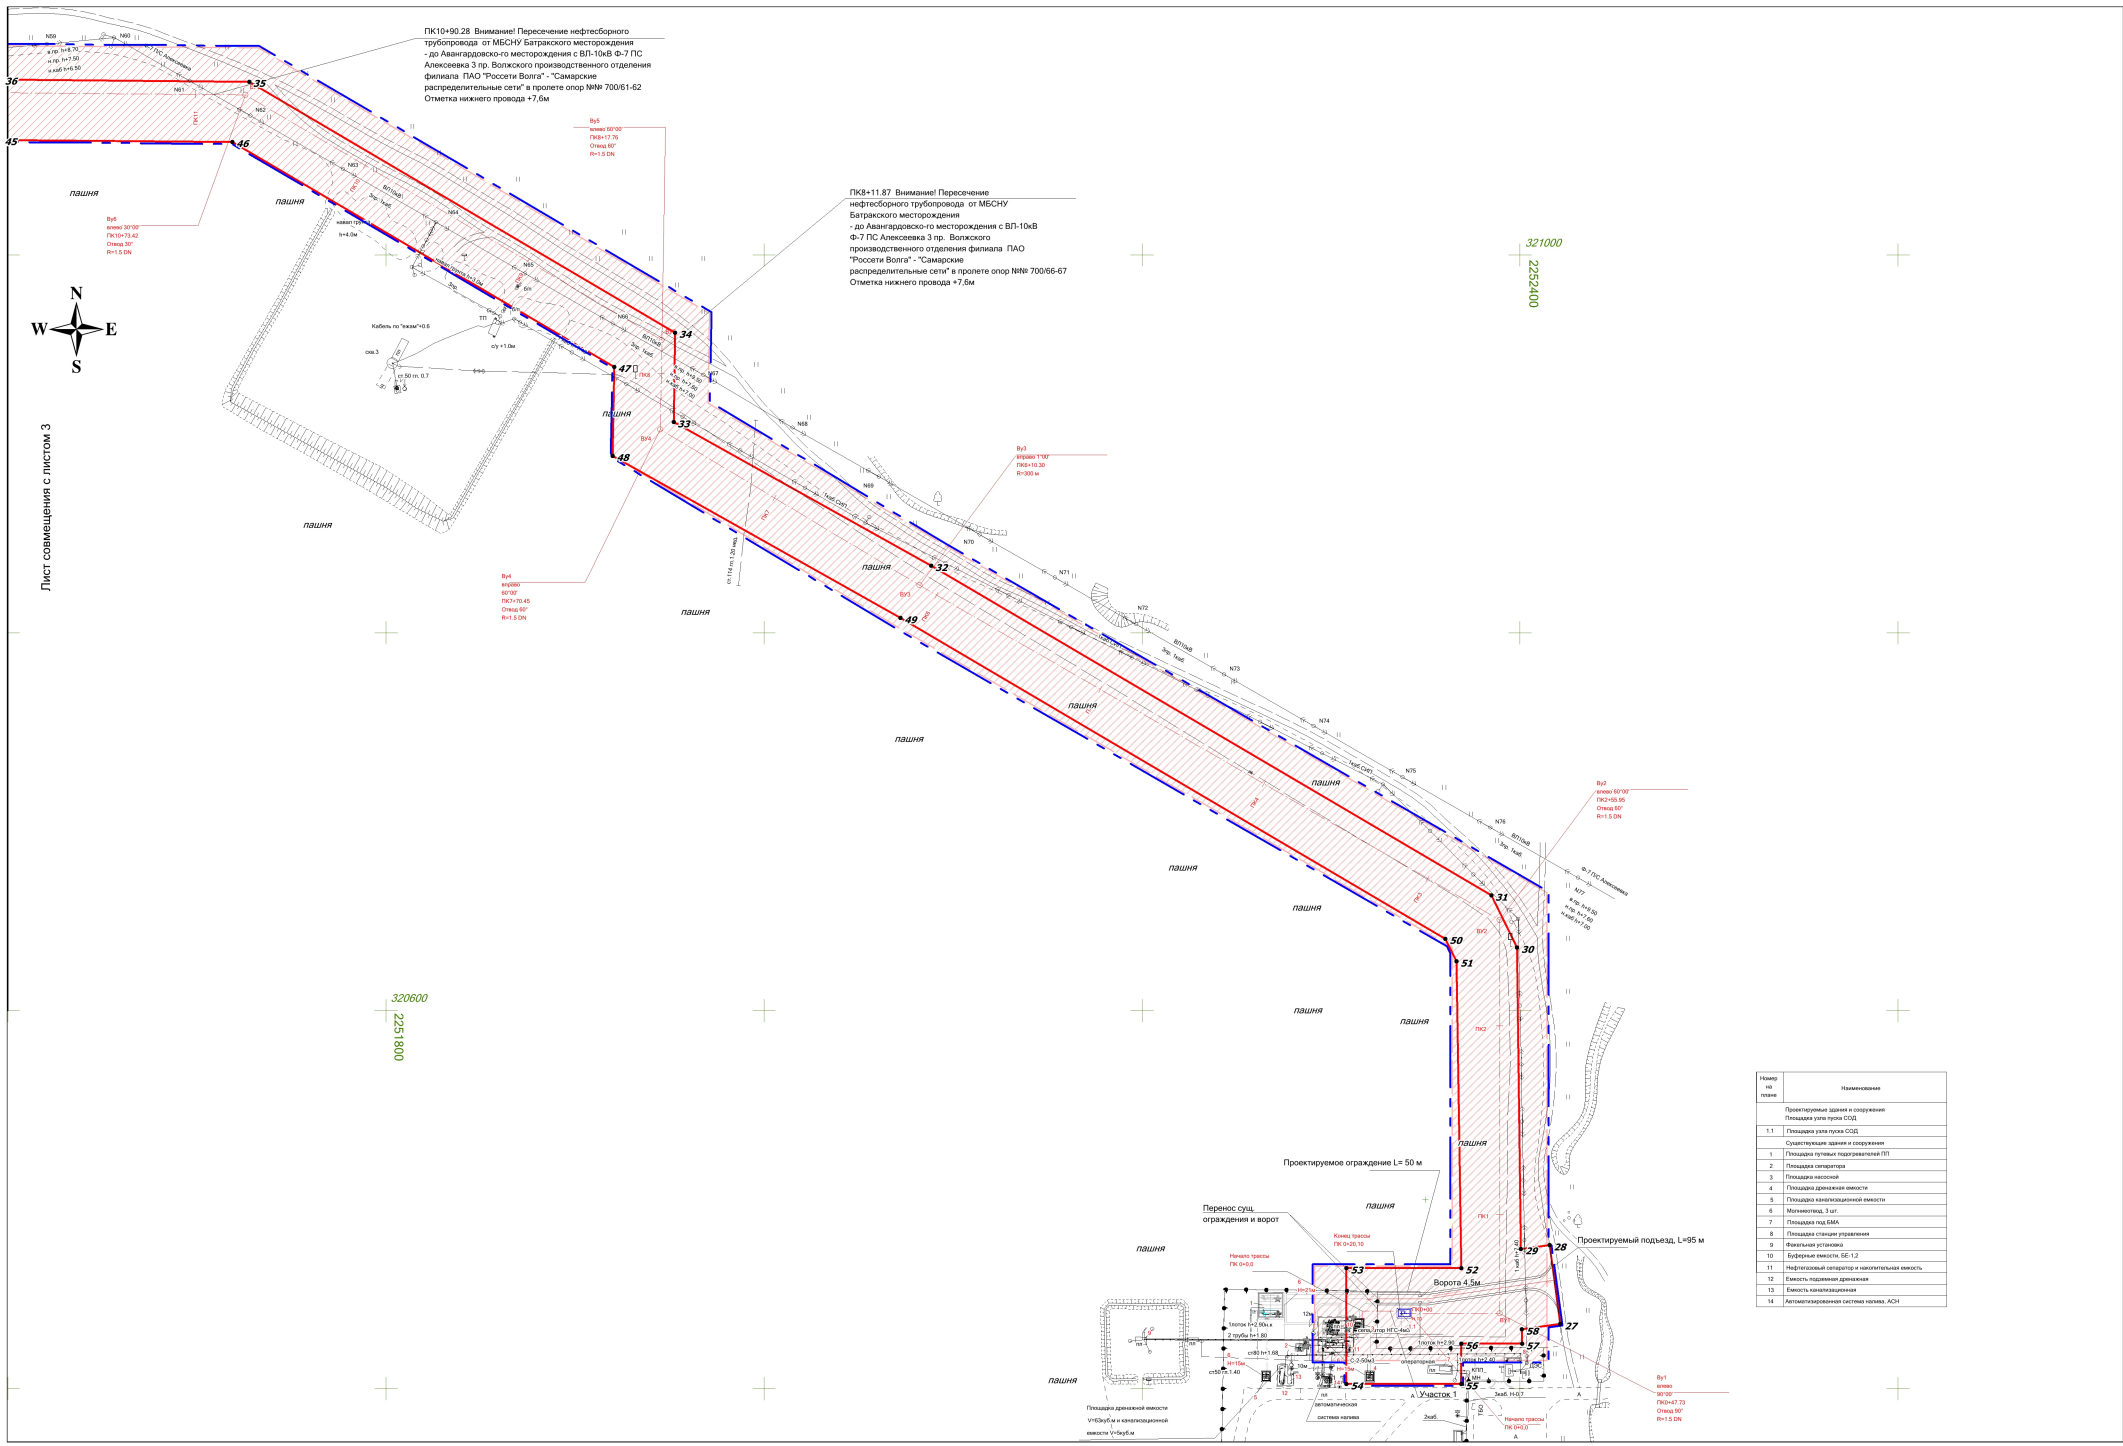

Лист совмещения с листом 3



Номер по плану	Наименование
1	Проектируемые здания и сооружения
