Г Л А В А
муниципального района Алексеевский
Самарской области

Россия, 446640, Самарская область, Алексеевский район, с. Алексеевка,
ул. Советская, д. 7, тел.: (84671) 22297; факс: (84671) 21150

ПОСТАНОВЛЕНИЕ

от 17.10.2022 № 185

Об отнесении земель к землям историко-культурного назначения и о создании особо охраняемой территории местного значения

В соответствии с Земельным кодексом Российской Федерации, Законом Самарской области от 11.03.2005 № 94-ГД «О земле» и руководствуясь решением Собрания представителей муниципального района Алексеевский Самарской области от 20.02.2020 № 491 «Об утверждении Порядка отнесения земель к землям особо охраняемых территорий местного значения, их использования и охраны в муниципальном районе Алексеевский Самарской области», **ПОСТАНОВЛЯЮ:**

1. Отнести к землям историко-культурного назначения местного значения земельный участок, площадью 803,0 кв. м., расположенный по адресу: Самарская область, муниципальный район Алексеевский, сельское поселение Гавриловка, из категории земель «земли особо охраняемых территорий», с видом разрешенного использования «ритуальная деятельность, код 12.1», в целях размещения на нем объекта историко-культурного назначения: военные и гражданские захоронения, с границами согласно приложению к настоящему постановлению.

2. Создать на территории муниципального района Алексеевский Самарской области на земельном участке, указанном в п. 1 настоящего постановления, особо охраняемую территорию историко-культурного назначения муниципального значения военных и гражданских захоронений.

3. Опубликовать настоящее постановление в средствах массовой информации путем размещения его на официальном сайте Администрации муниципального района Алексеевский Самарской области в информационно – телекоммуникационной сети «Интернет», раздел «Официальное опубликование».

4. Настоящее постановление вступает в силу со дня его официального опубликования.

Глава муниципального района Алексеевский **Г.А. Зацепина**

Нефедов, (84671) 22377

Схема расположения земельного участка на кадастровом плане территории

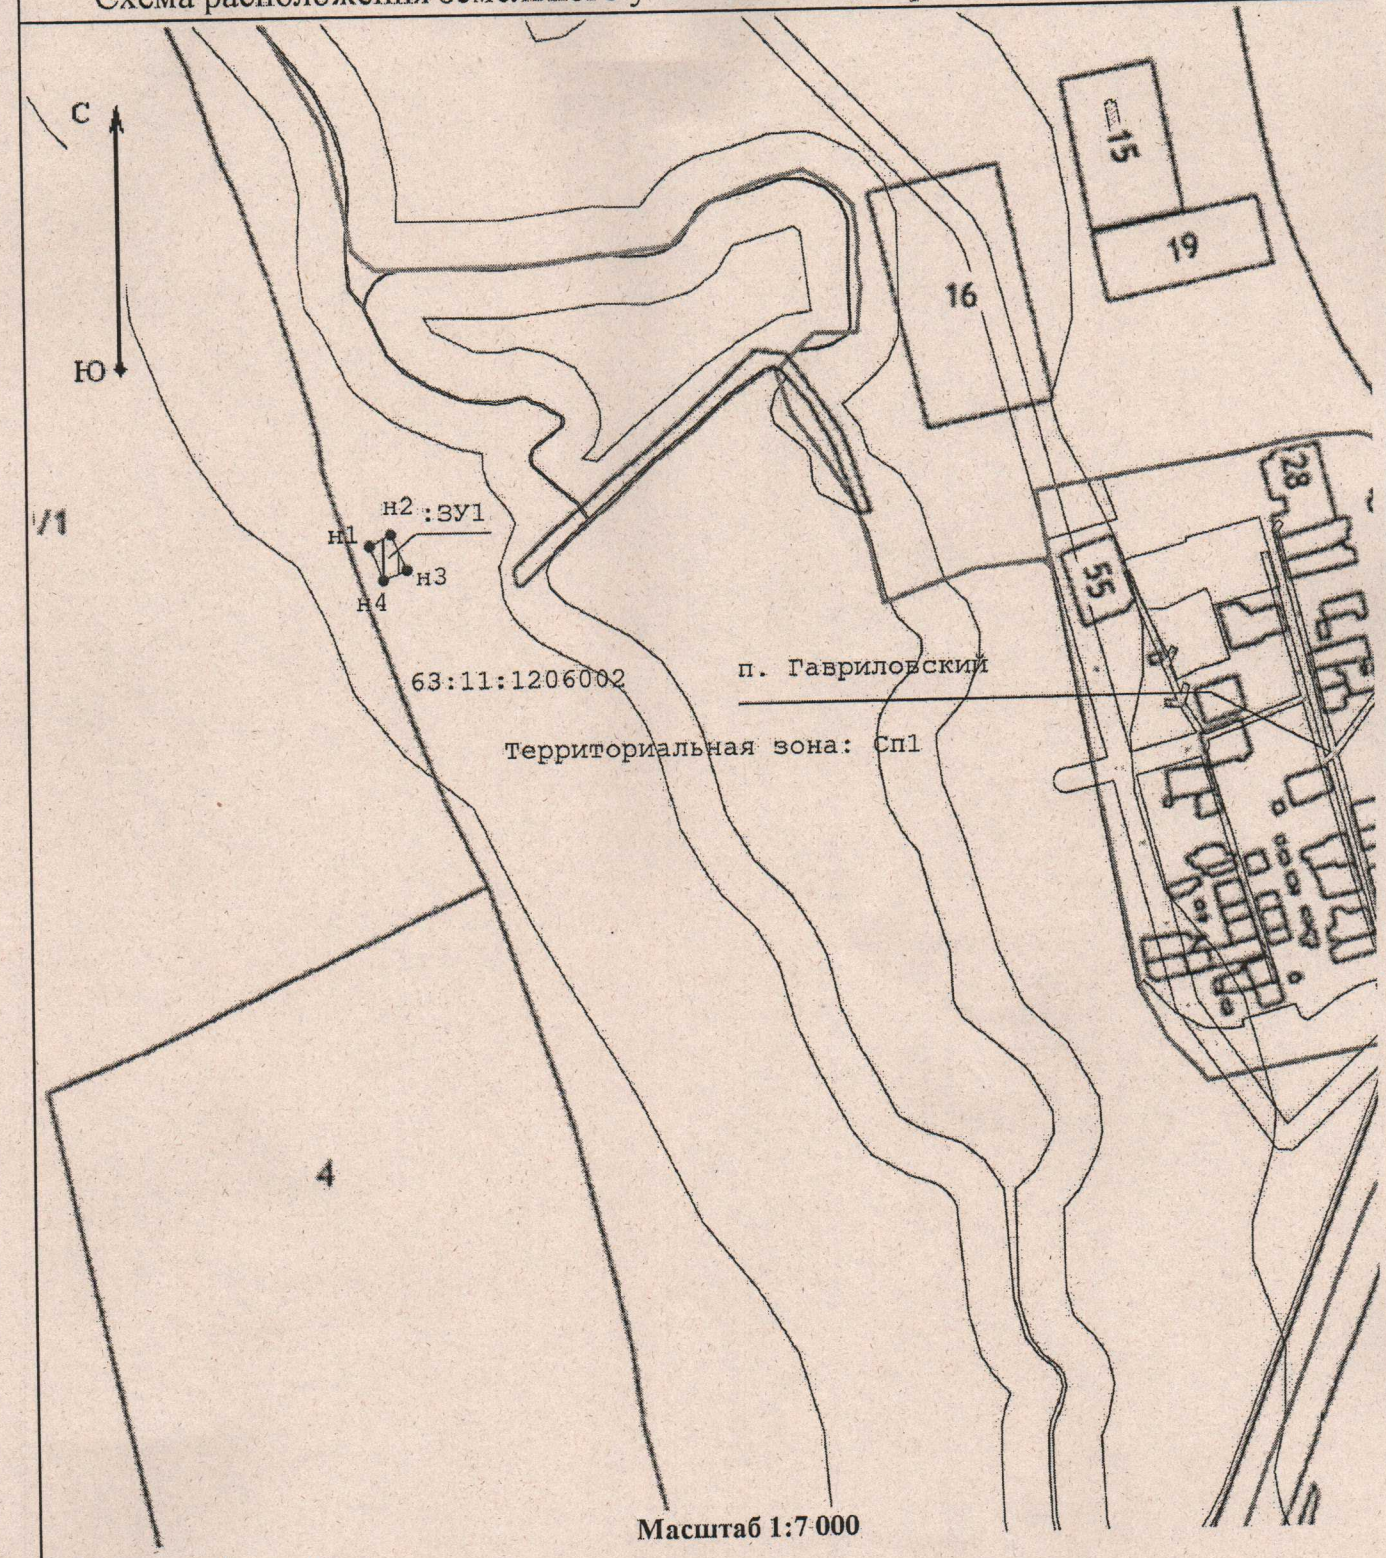

Масштаб 1:7 000

Условные обозначения:

- вновь образованная часть границы, сведения о которых достаточны для определения ее местоположения
- существующая часть границы, имеющаяся в ЕГРН сведения о которой достаточно для определения ее местоположения
- образуемый земельный участок

:ЗУ1

- территориальная зона

Ж1

- характерная точка границы, сведения о которой позволяют однозначно определить ее положение на местности

н1

- границы кадастрового квартала
- зоны с особыми условиями использования территории