


СХЕМА ОРГАНИЗАЦИИ УЛИЧНО-ДОРОЖНОЙ СЕТИ И ДВИЖЕНИЯ ТРАНСПОРТА.
СХЕМА ВЕРТИКАЛЬНОЙ ПЛАНИРОВКИ ТЕРРИТОРИИ, ИНЖЕНЕРНОЙ ПОДГОТОВКИ И ИНЖЕНЕРНОЙ ЗАЩИТЫ ТЕРРИТОРИИ
7102П "ЭЛЕКТРОСНАБЖЕНИЕ СКВАЖИН № 98 АЛЕКСЕЕВСКОГО МЕСТОРОЖДЕНИЯ",
НА ТЕРРИТОРИИ МУНИЦИПАЛЬНОГО РАЙОНА АЛЕКСЕЕВСКИЙ В ГРАНИЦАХ СЕЛЬСКОГО ПОСЕЛЕНИЯ АЛЕКСЕЕВКА

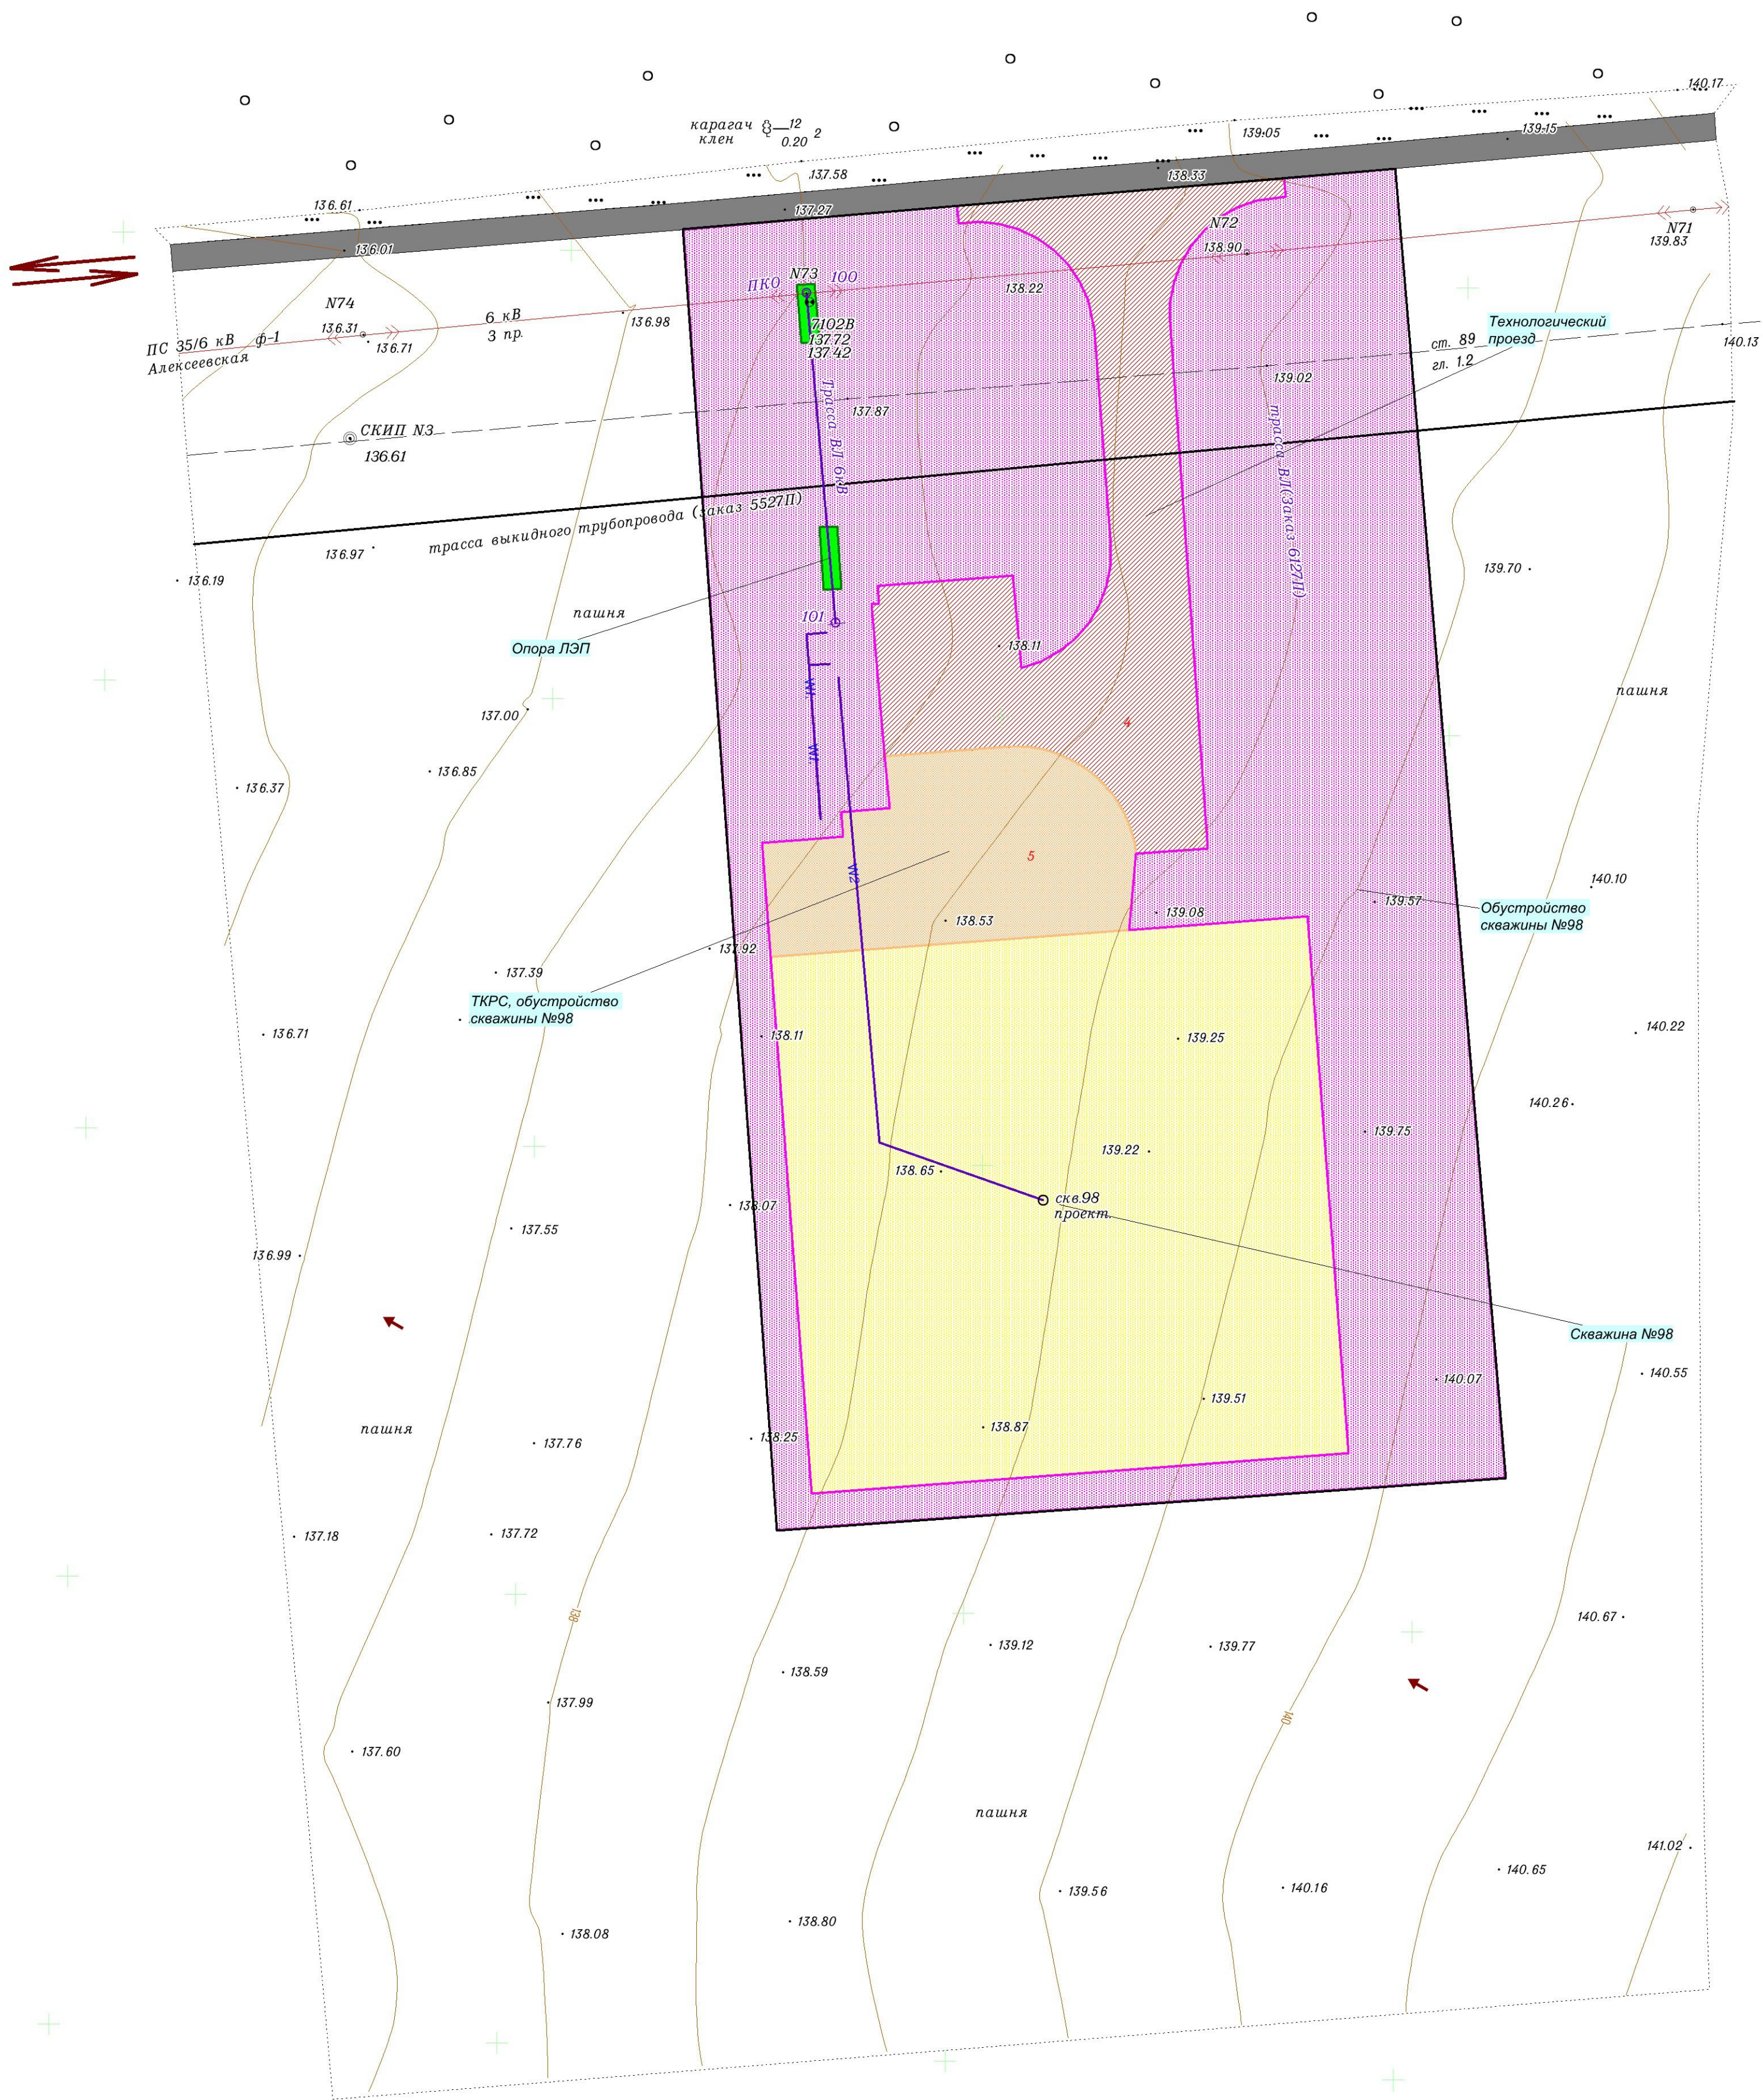

- Условные обозначения:
- границы территории, в отношении которой осуществляется подготовка проекта планировки
 - границы зоны планируемого размещения объекта строительства (устанавливаемая красная линия)
 - границы существующих земельных участков, учтенных в ЕГРН
- Границы зон с особыми условиями использования территорий:
- Зона с особыми условиями использования территории - охранная зона ВЛ-6кВ
 - Зона с особыми условиями использования территории - охранная зона нефтепровода
 - Зона с особыми условиями использования территории - охранная зона ВЛ-6кВ
 - Зона с особыми условиями использования территории - охранная зона линии связи
 - Зона с особыми условиями использования территории - санитарно-защитная зона скважины
- Границы зон планируемого размещения линейных объектов:
- Обустройство скважины №98
 - Опора ЛЭП
 - Скважина №98
 - ТКРС, обустройство скважины №98
 - Технологический проезд

На схеме границы территорий, подверженных риску возникновения чрезвычайных ситуаций природного и техногенного характера (пожар, взрыв, химическое, радиоактивное заражение, затопление, подтопление, оползень, карсты, эрозия и т.д.), отображаются:

Примечания:

1.Границы зон планируемого размещения линейных объектов, подлежащих переносу (перестроению) из зон планируемого размещения линейных объектов отсутствуют;

2.Границы территорий, подверженных риску возникновения чрезвычайных ситуаций природного и техногенного характера (в соответствии с исходными данными, материалами документов территориального планирования, а в случае их отсутствия - в соответствии с нормативно-техническими документами).

Заказчик: АО «Самаранефтегаз»			7102П "Электроснабжение скважин № 98 Алексеевского месторождения", на территории муниципального района Алексеевский в границах сельского поселения Алексеевка		
Изм.	Лист	№ документа	Статус документа	Стадия	Лист
Разработал	Кузьменко М.А.	1	1	П	1
Проверил	Чибенко М.А.	1	1		
И.контр.					

ООО «СамараНИИнефть»
Формат А1